


# ZEICHENERKLÄRUNG

## Haltungen / Leitungen

- MISCHWASSER
- SCHMUTZWASSER
- REGENWASSER
- WASSERLEITUNG

## Sonstiges

- BÖSCHUNGEN
- BAUM
- ZAUN
- GELÄNDEPUNKT mNN
- BOK mNN
- GEWÄSSERSOHLÉ mNN
- VORFLUTER / GRABEN

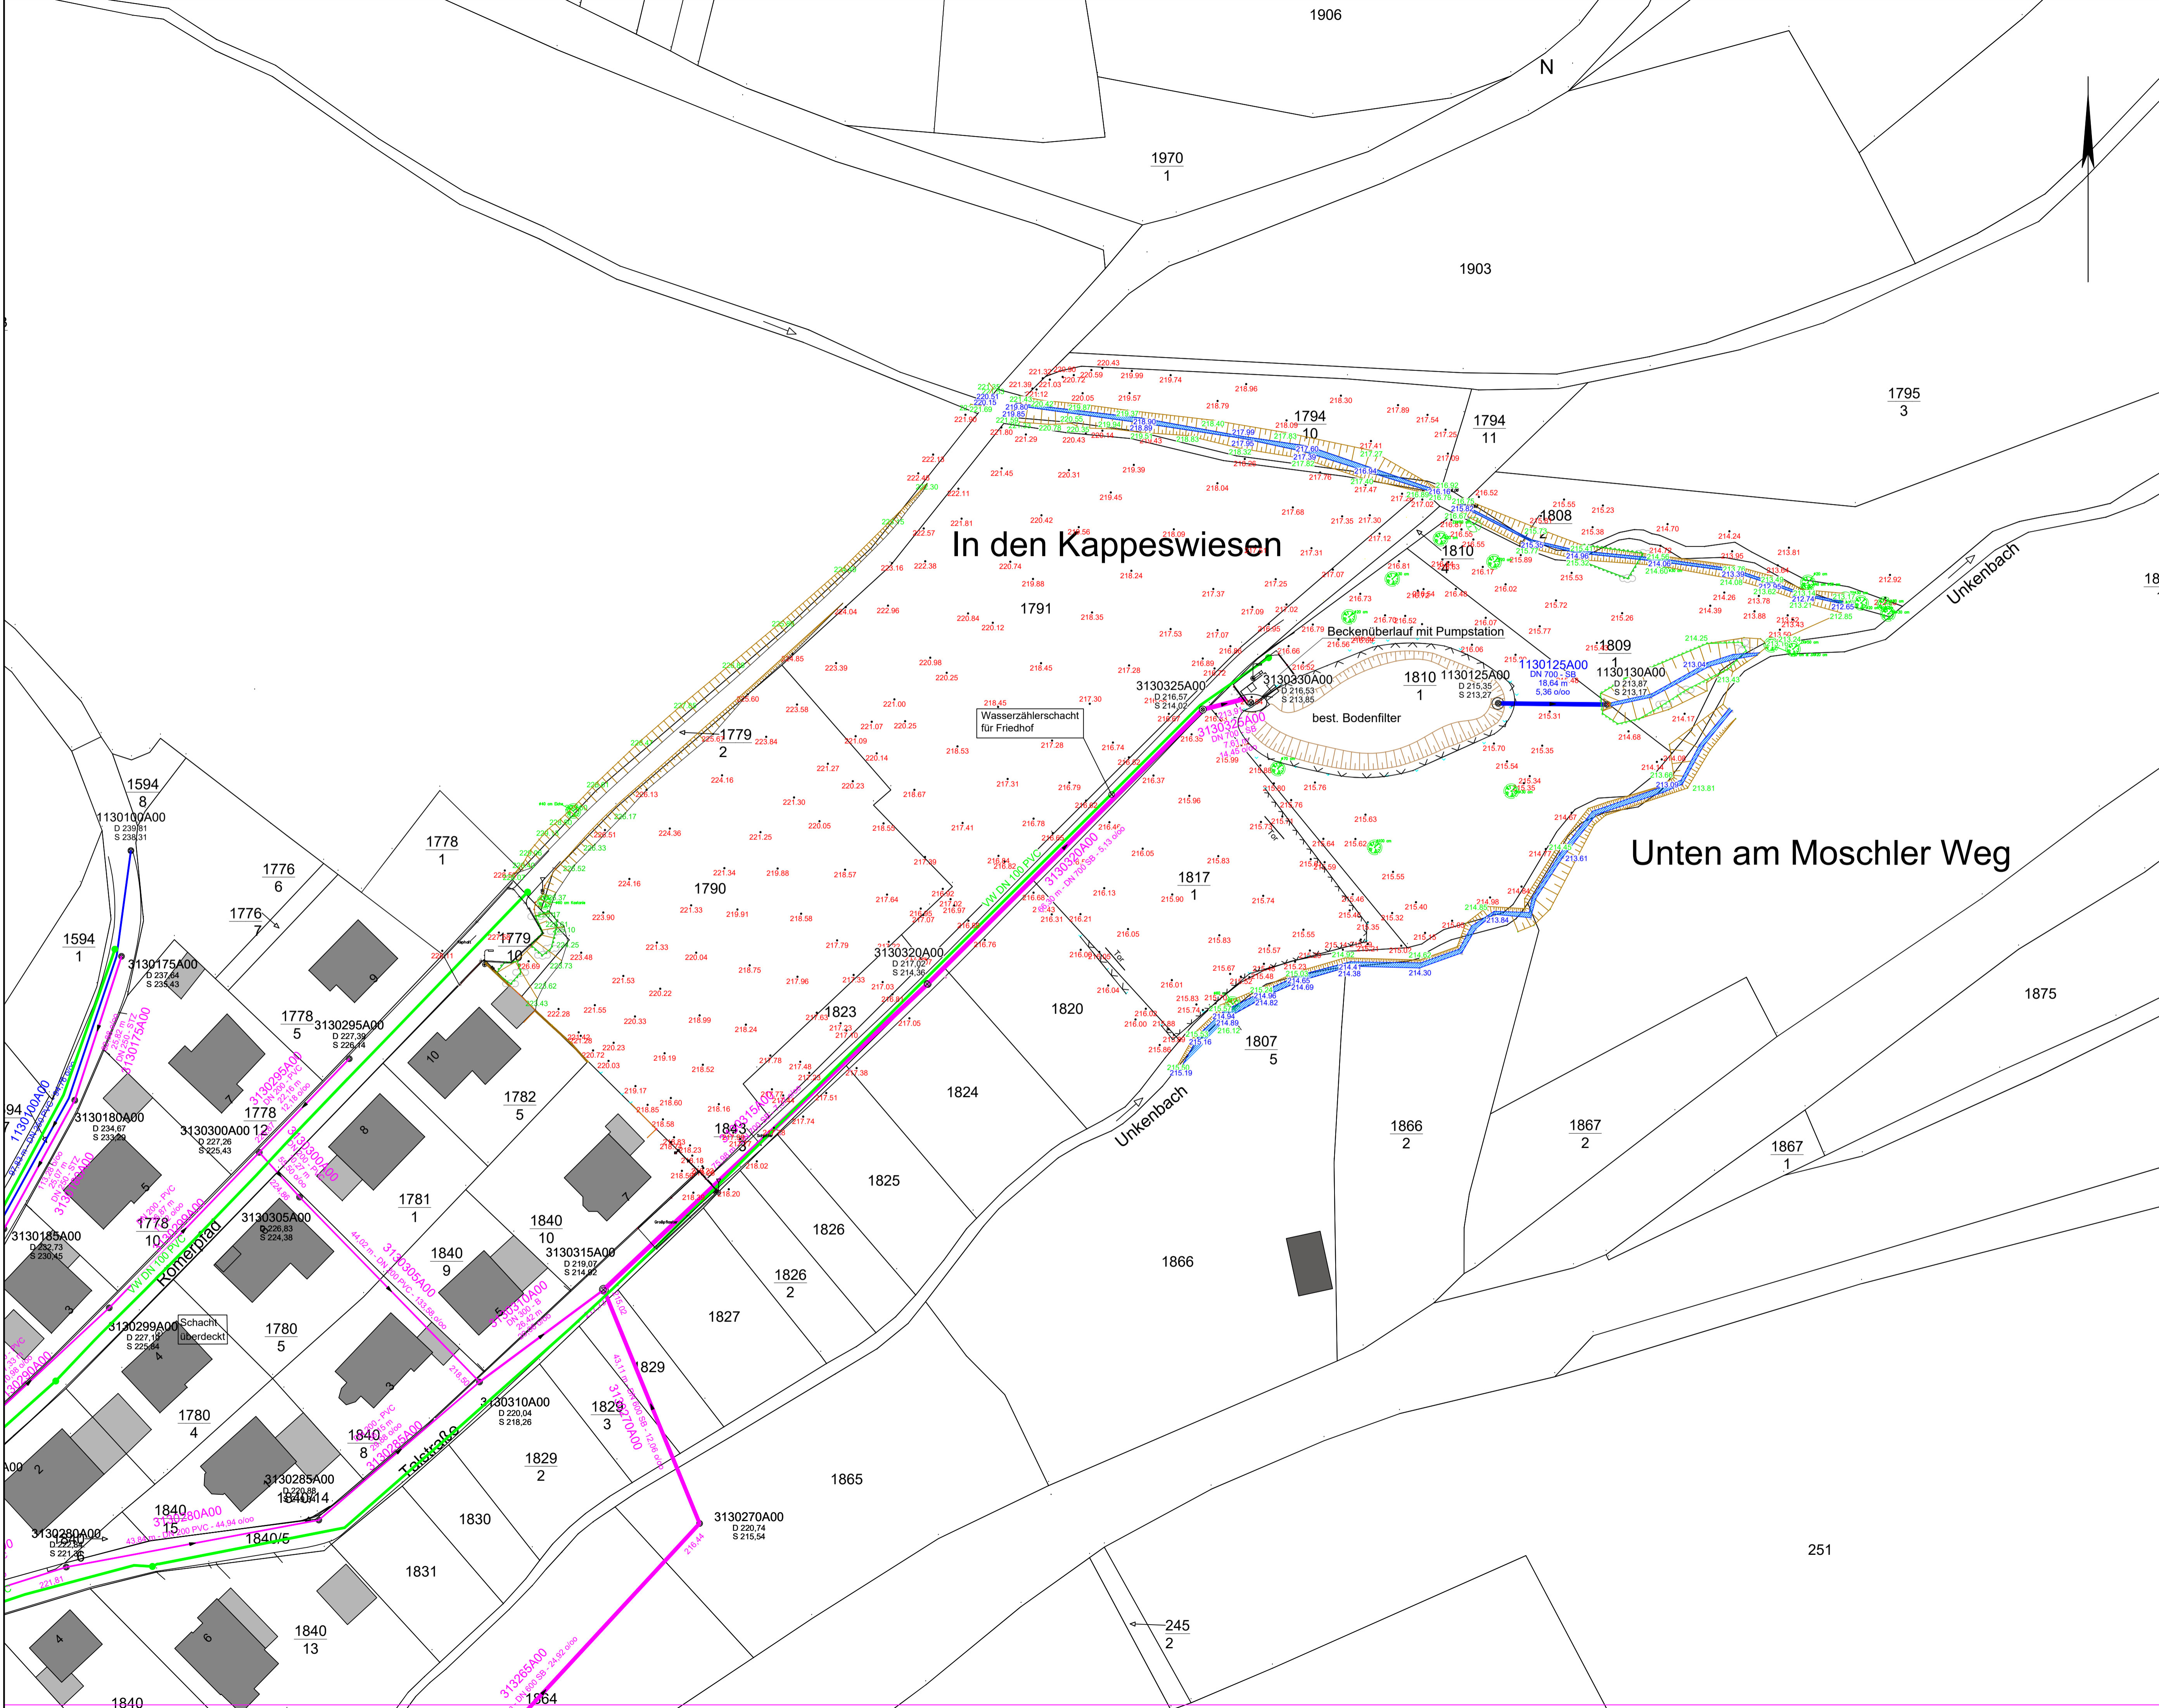

Index	Änderung	Datum	Zeichen

Auftraggeber:	Ortsgemeinde Unkenbach Verbandsgemeinde Nordpfälzer Land		
	Projekt: Aufstellung des Bebauungsplanes „Römerpfad“ im Regelverfahren		
Entwurfsverfasser:	Teil: Bestandslageplan		
	Bearbeitet: Hn	Datum: März 2023	Maßstab: 1 : 500
Gezeichnet: Pen	Projekt-Nr.:	Blattgröße:	Beilage: 1
Geprüft:	U 21 108 E/R	95 / 59,4	Blatt-Nr.: 1.01