


Abrundungssatzung "Am Hahn"

Inhalt:

I. Plan und textlicheFestsetzungen

(S. 2)

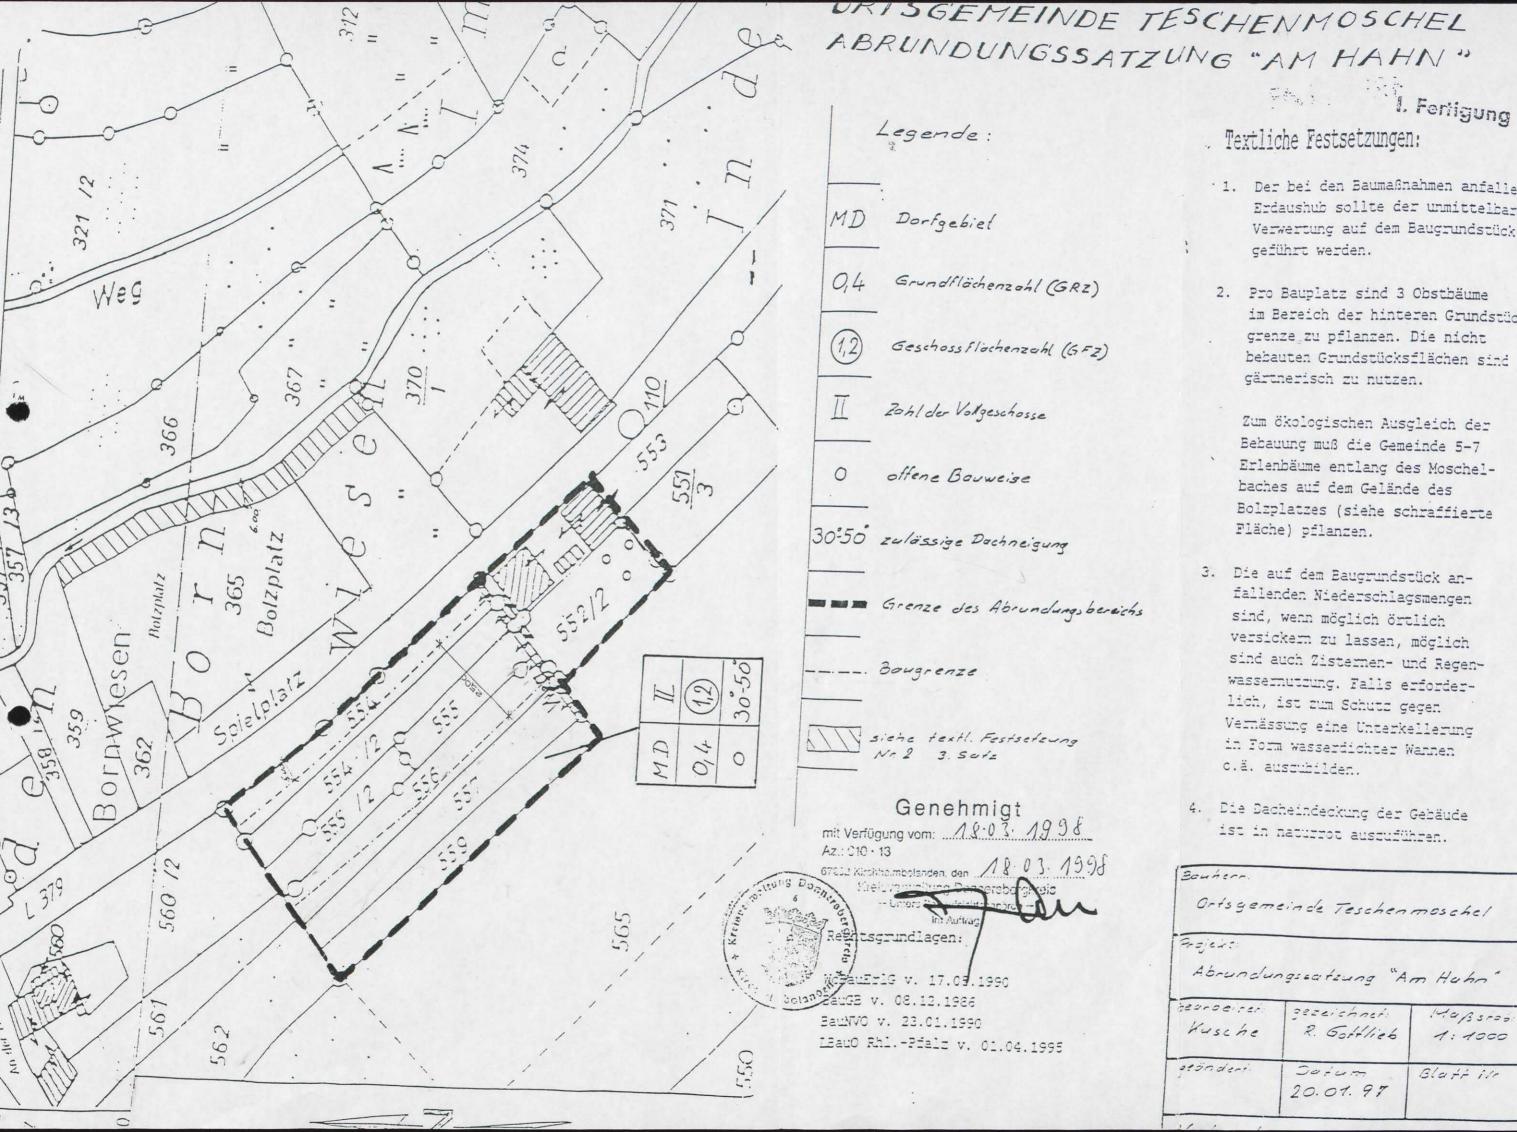

- · 1. Der bei den Baumaßnahmen anfallende Erdaushub sollte der unmittelbaren Verwertung auf dem Baugrundstück zu-
- 2. Pro Bauplatz sind 3 Obstbäume im Bereich der hinteren Grundstücksgrenze zu pflanzen. Die nicht bebauten Grundstücksflächen sind

Zum ökologischen Ausgleich der Behauung muß die Gemeinde 5-7 Erlenbäume entlang des Moschelbaches auf dem Gelände des Bolzplatzes (siehe schraffierte

- fallenden Niederschlagsmengen sind, wenn möglich örtlich versickern zu lassen, möglich sind auch Zistermen- und Regenwassernutzung. Falls erforderlich, ist zum Schutz gegen Vermässung eine Unterkellerung in Form wasserdichter Wannen

unerr. Ortsuem	einde Teschen	
jeż:	- race leschen	mosche/
	ngssatzung "A	m Huhn"
roeiren	R. Golflieb	Maßsros
indert.	Datum	1: 1000 Blaff W
	20.01.97	