



Ortsgemeinde Bisterschied

Außenbereichssatzung "Siedlung Sonnenhof"

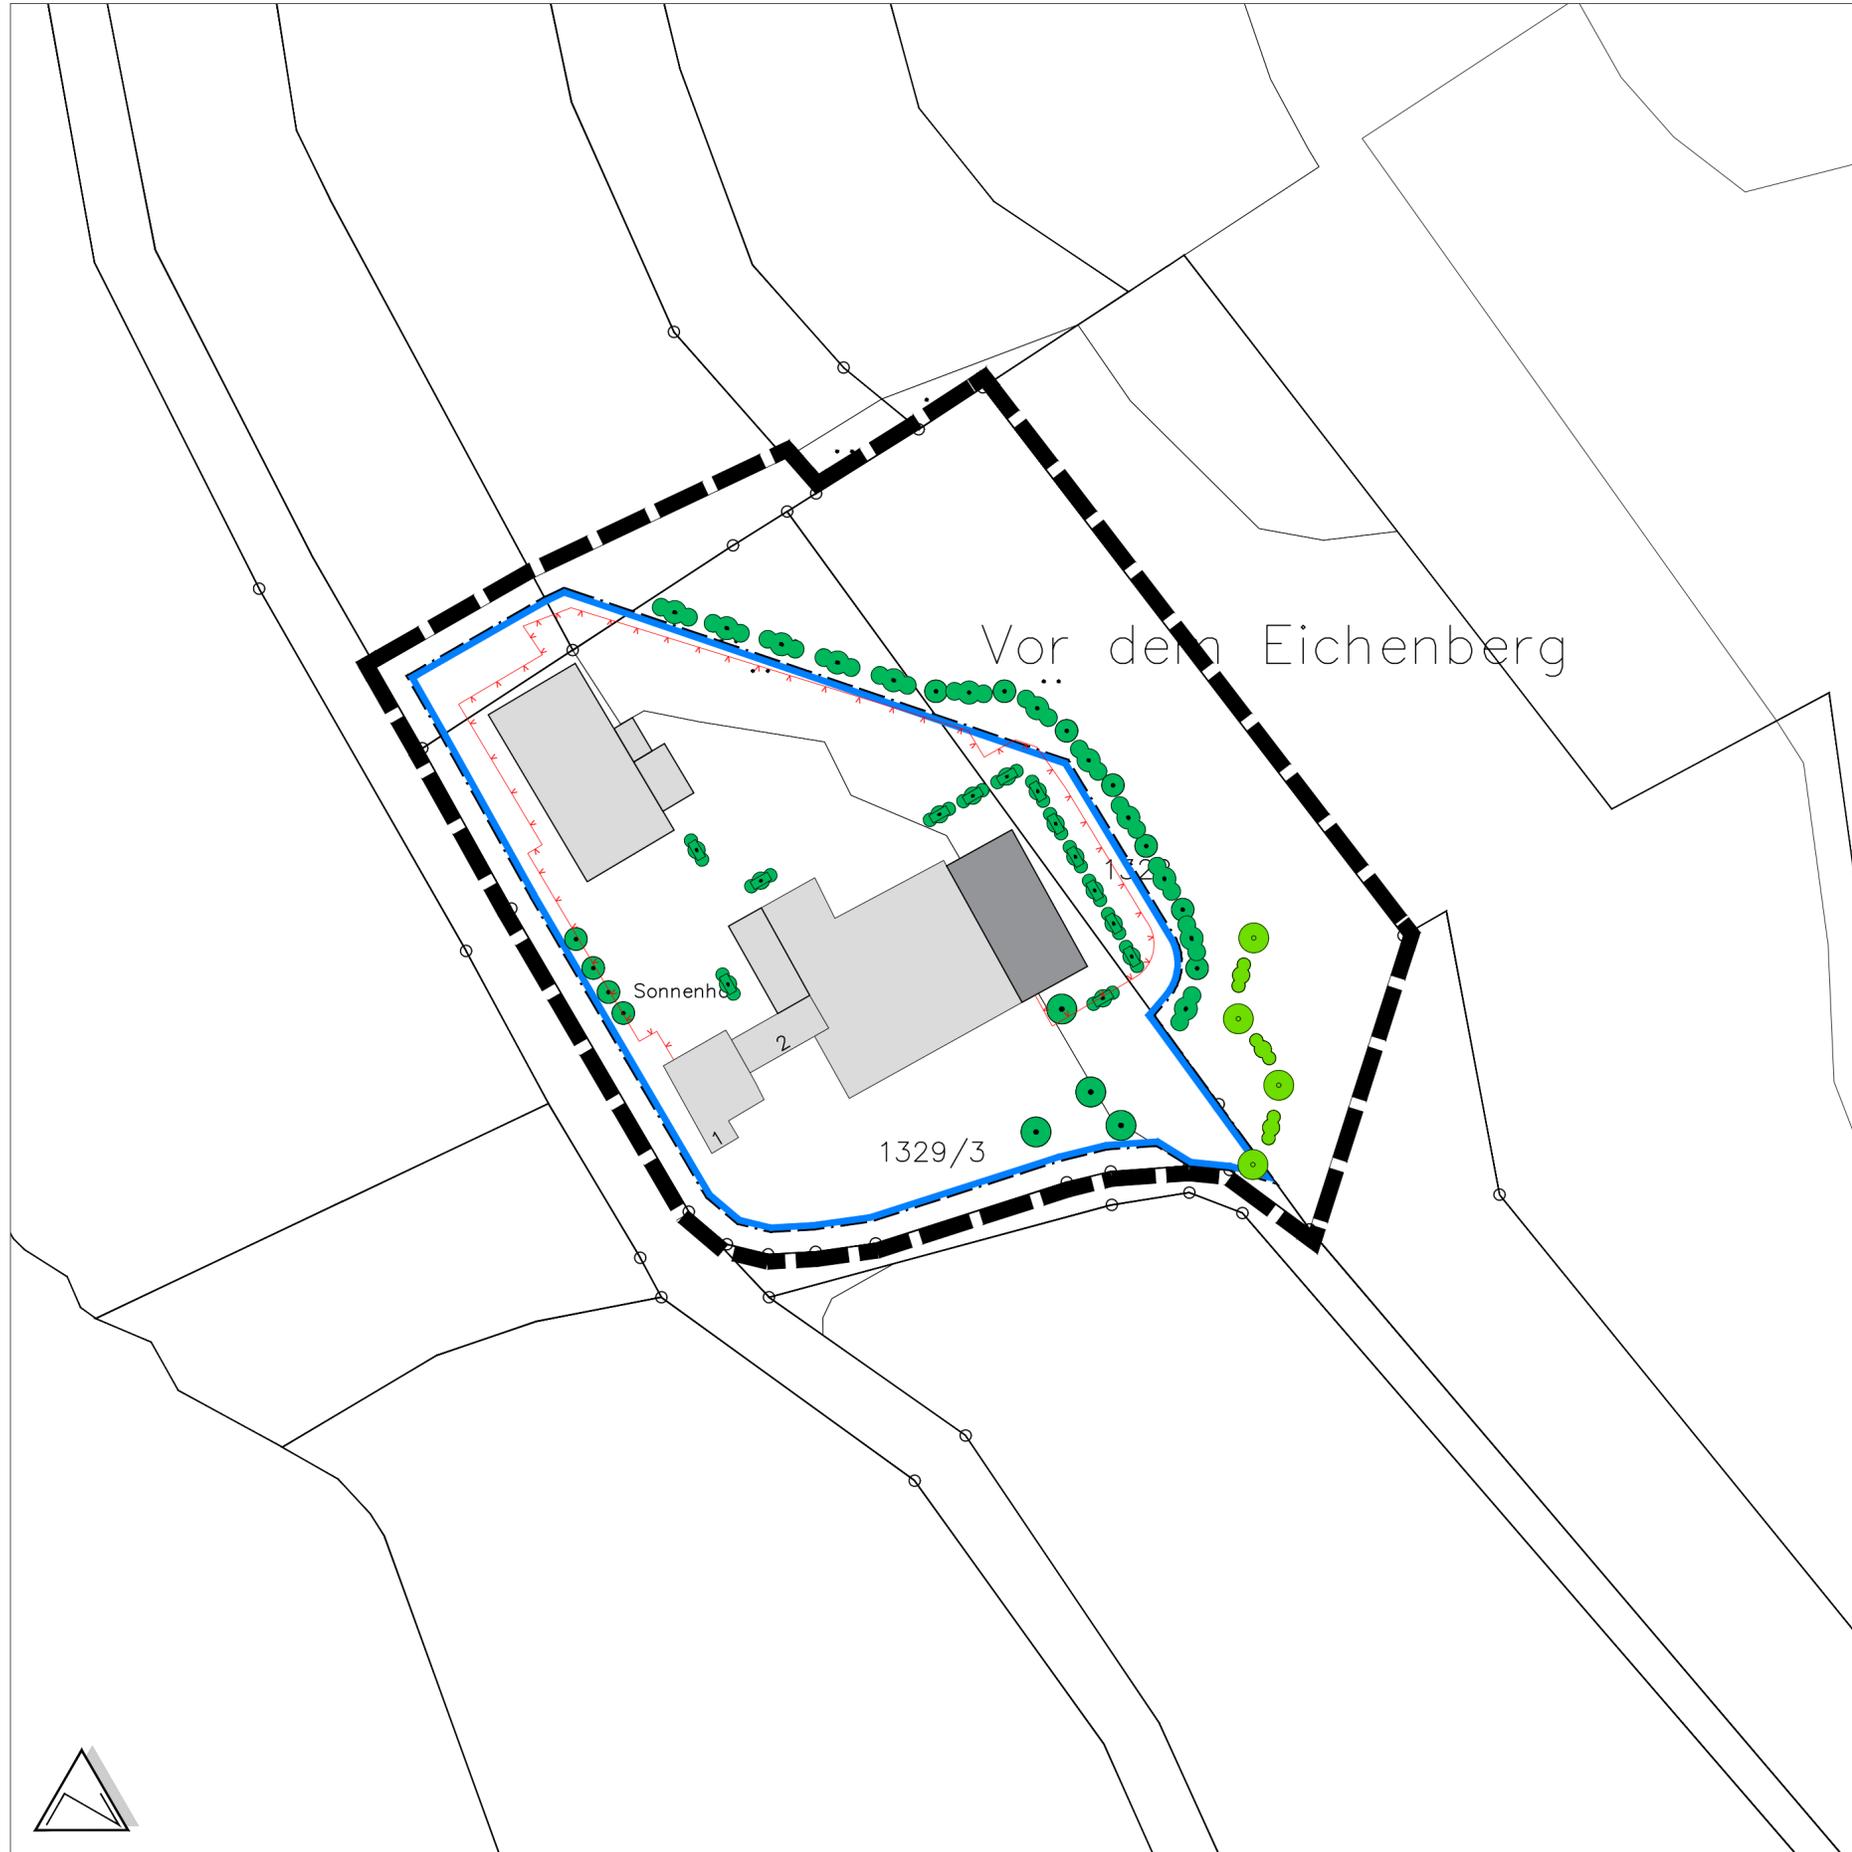

Legende

-  Baugrenze
-  pG1 - Anpflanzen von vier Laubbäumen:
Krachmandeln, Weiße Maulbeere, Schwarze Maulbeere, Blutahorn
-  pG2 - Anpflanzen von Baum- und Strauchhecken
Echte Hundsrosen, Sanddorn, Gemeinder Liguster, Schwarzer Holunder,
Roter Hartriegel
-  Erhaltung: Bäume
-  Erhaltung: Stäucher
-  Erhaltung: Sonstige Bepflanzungen
-  Grenze des räumlichen Geltungsbereiches
-  Einfriedung Doppelstabmattenzaun H= 1,50 m
-  Genehmigter Gebäudebestand
-  Genehmigte, noch nicht gebaute Voliere

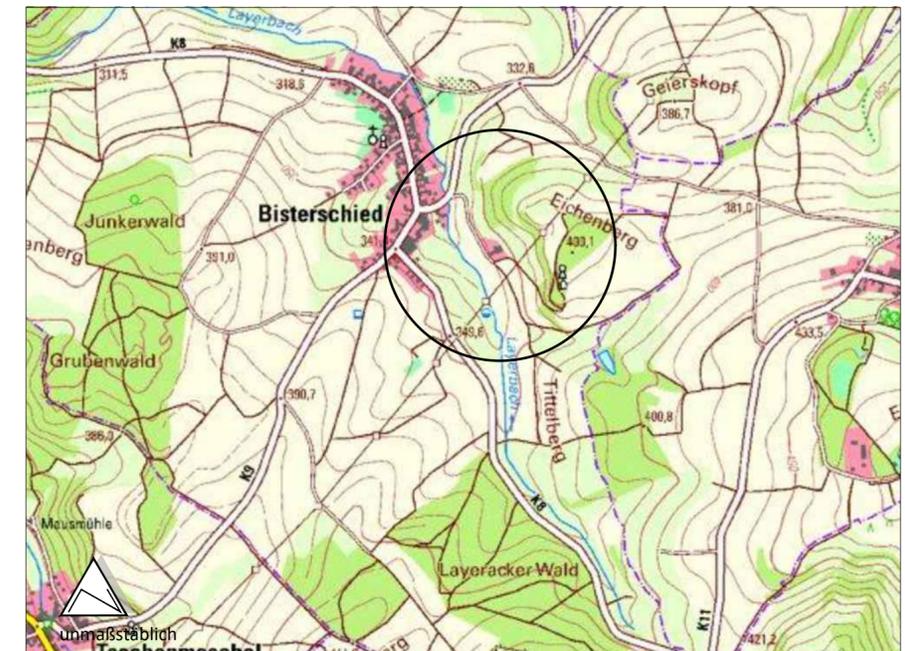

Kartendaten: Datenlizenz Deutschland Namensnennung 2.0
 Quellenvermerk: ©GeoBasis-DE / LVermGeoRP (2025), dl-de/by-2-0,
<http://www.lvermgeo.rlp.de> [Daten bearbeitet]

Auftraggeber
Ferienwohnungen Bisterschied

Projekt
 Außenbereichssatzung "Siedlung Sonnenhof"

	Name	Datum	Maßstab	1: 500	Planstand
Bearbeitet	ch	21.07.25	Blattgröße	594/ 420	
Gezeichnet	st	21.07.25	Projekt-Nr.	PK25-037	