

# Vorhabenbezogener Bebauungsplan Solarpark Dielkirchen

## Vorentwurf

### Planungsrechtliche Festsetzungen nach Planz V90

#### Art der baulichen Nutzung

§ 9 Abs. 1 Nr. 1 BauGB, § 11 BauNVO

**SO** sonstiges Sondergebiet Zweckbestimmung Photovoltaik

#### Sonstige Planzeichen

█ █ █ Grenze des räumlichen Geltungsbereichs des Bebauungsplans



#### Maß der baulichen Nutzung

§ 9 Abs. 1 Nr. 1 BauGB, § 16 BauNVO

0,6 Grundflächenzahl  
3,5 m Maximale Höhe  
baulicher Angaben

#### Nutzungsschablone

Sonstiges Sondergebiet Photovoltaik	
<b>GRZ</b>	<b>Max. Höhe</b>

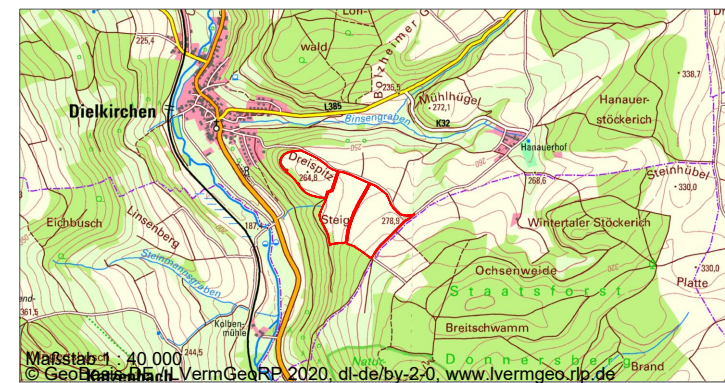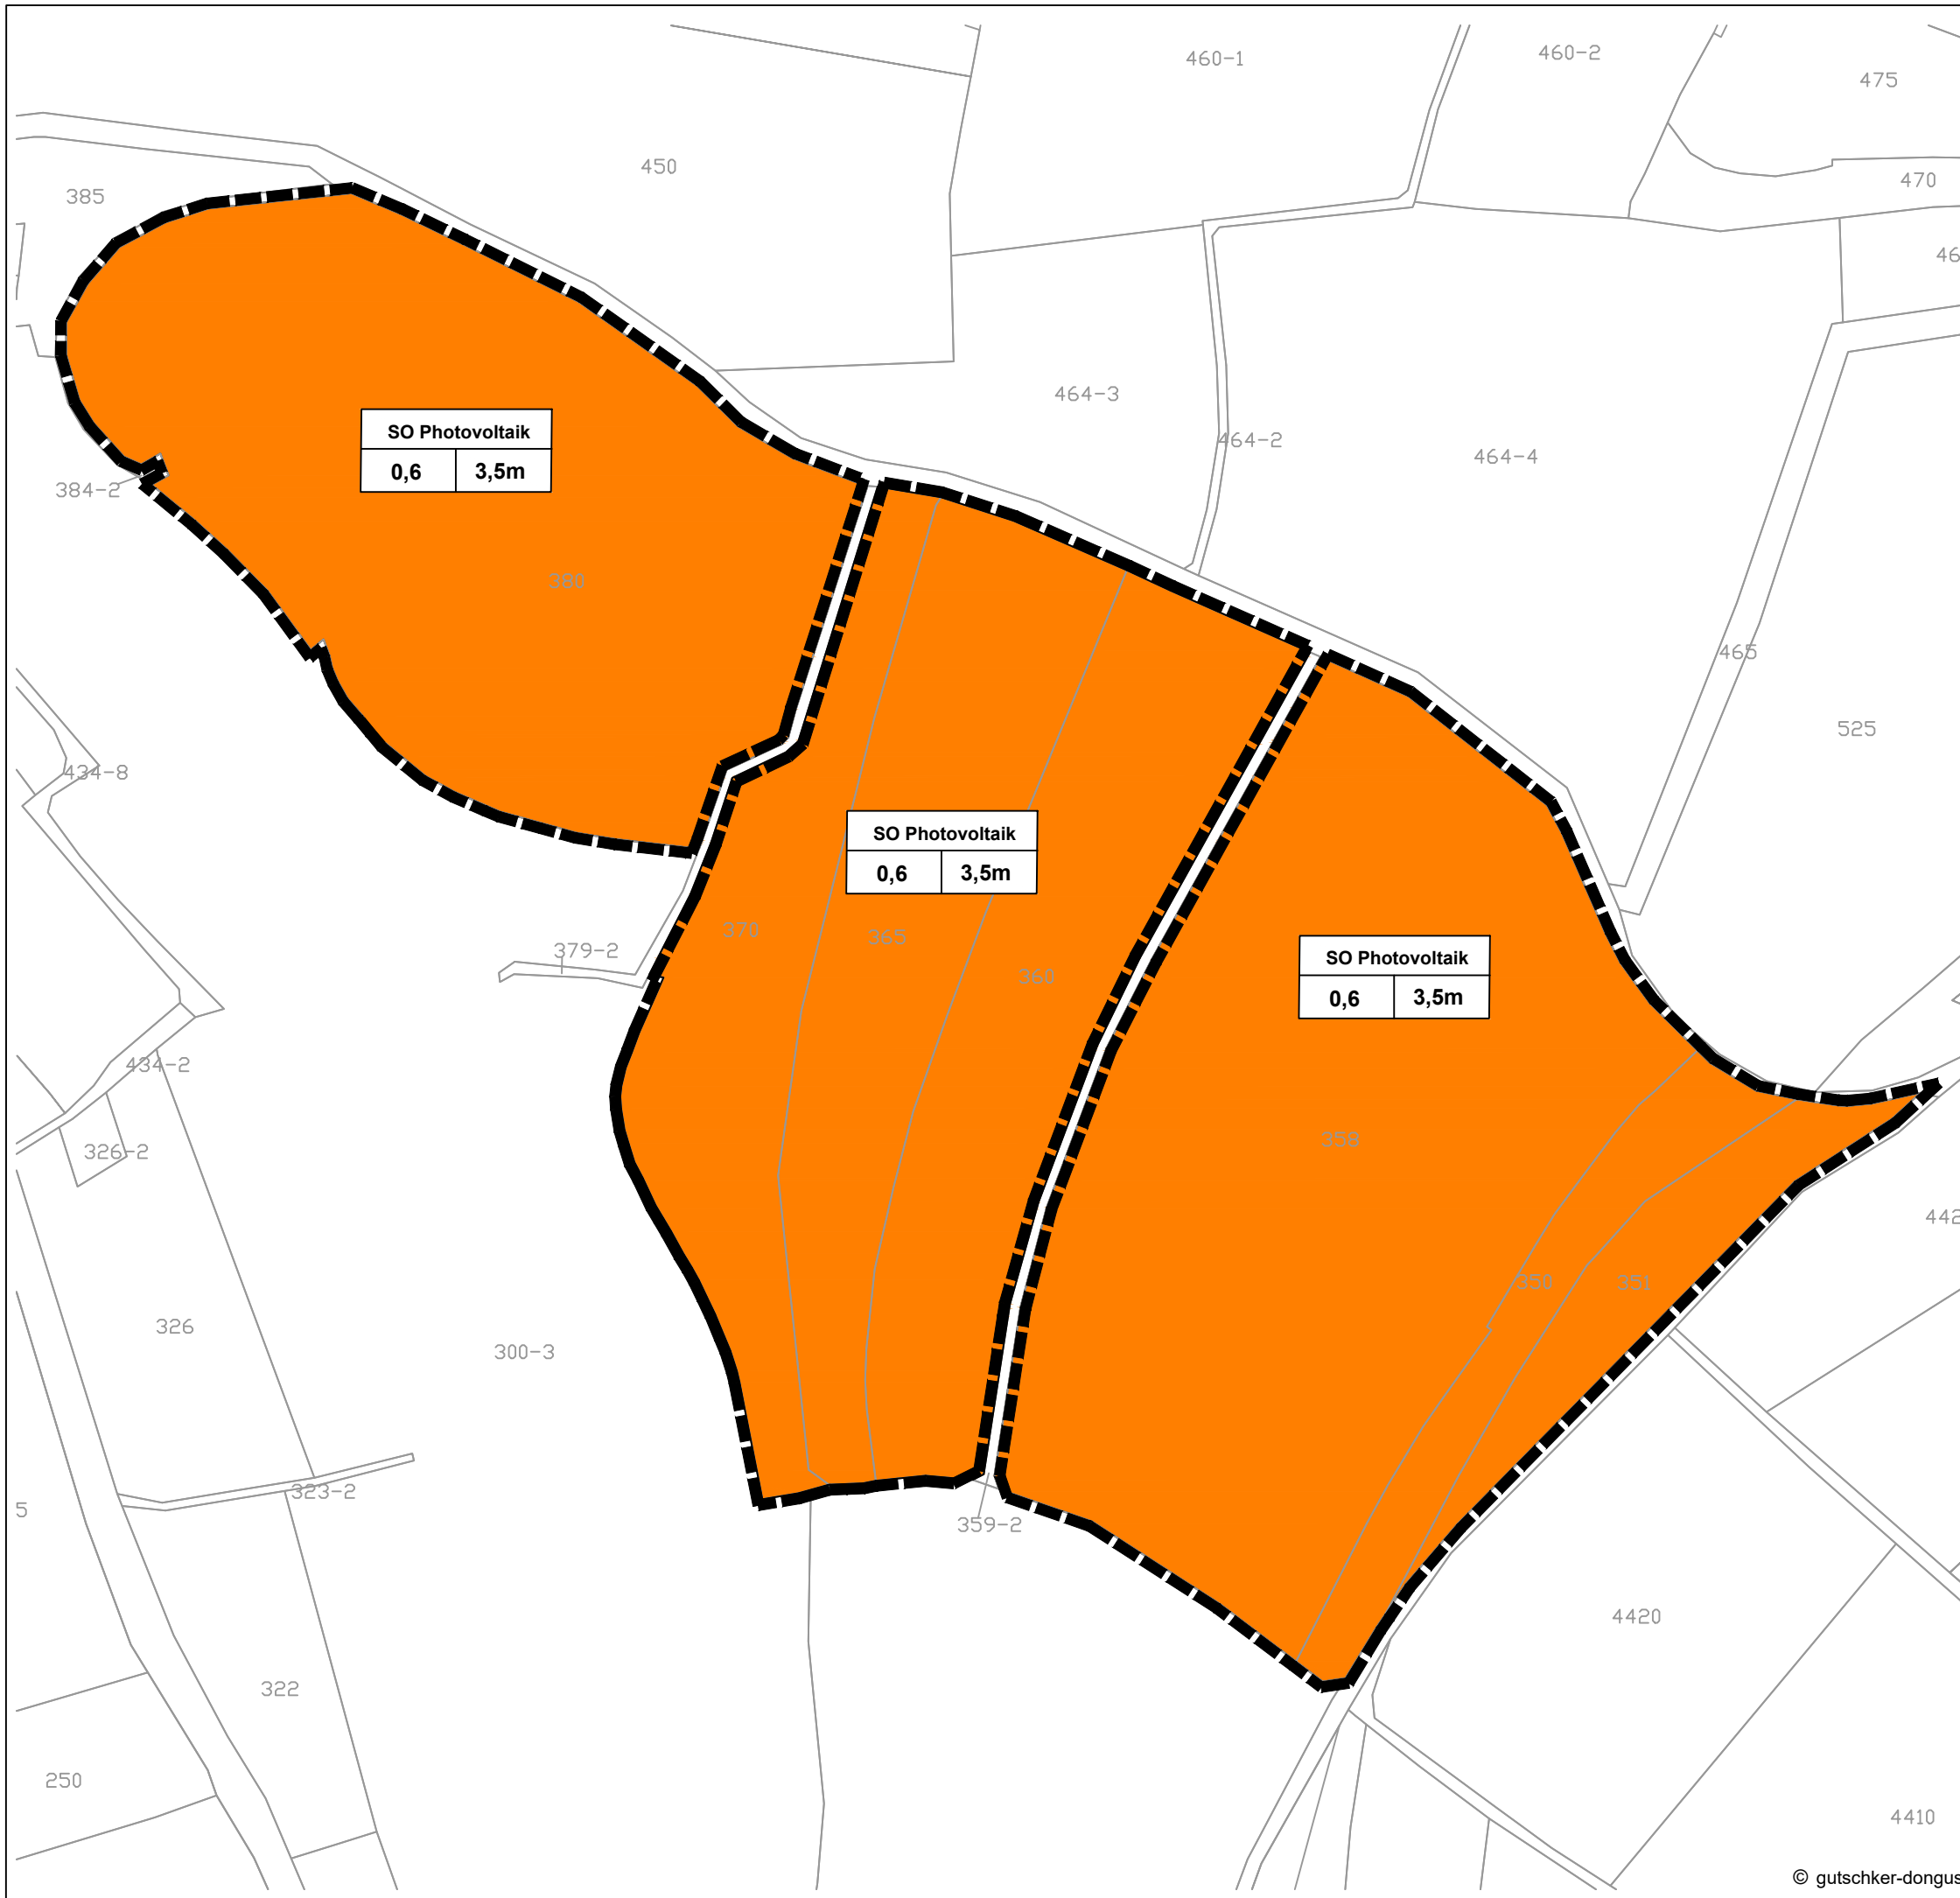

# Vorhabenbezogener Bebauungsplan Solarpark Dielkirchen

## Vorentwurf

### Anumar Solar GmbH

Bearbeitet: lgr	Zeichnung: rsc	Maßstab: 1:2500 / A3	Blatt: 1	Datum: 15.09.2020
--------------------	-------------------	-------------------------	-------------	----------------------



gutschker & dongus GmbH  
Hauptstraße 34  
55571 Odernheim  
Fon (06755) 96936-0  
Fax (06755) 96936-60  
www.gutschker-dongus.de