
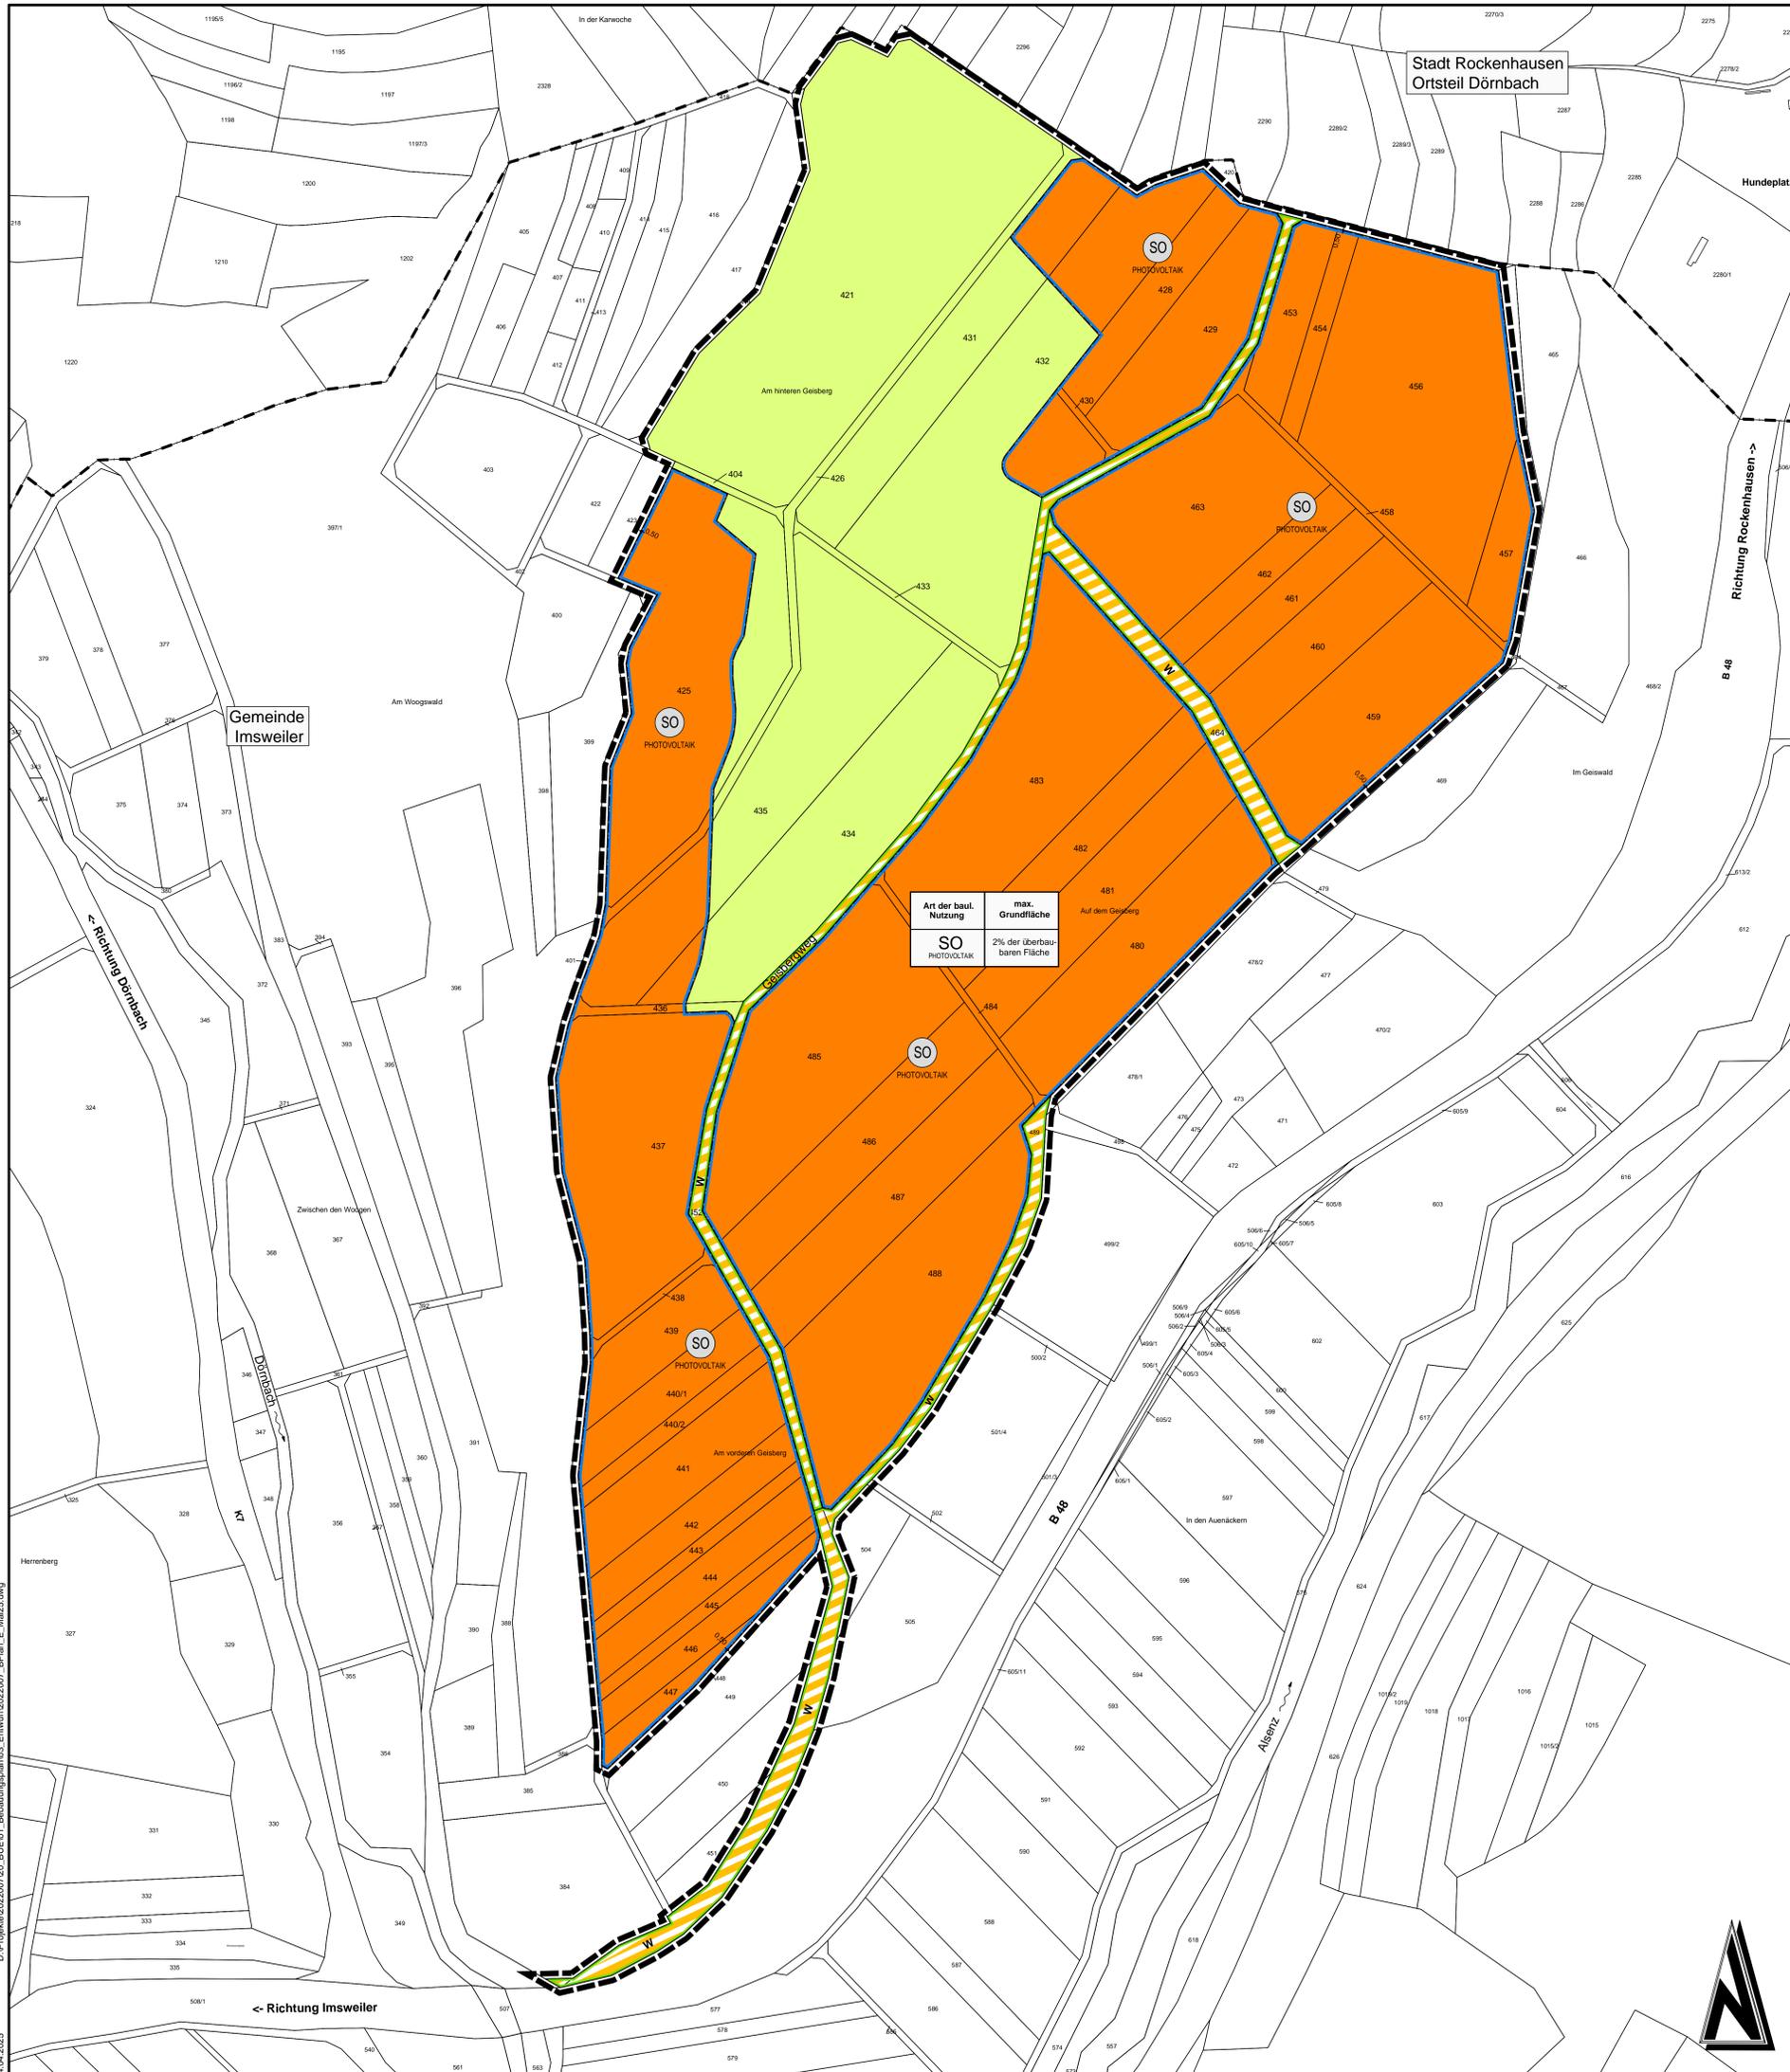


BEBAUUNGSPLAN "SOLARPARK GEISBERG" IN DER GEMEINDE IMSWEILER

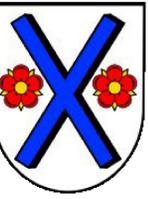

Zeichenerklärung

Art der baulichen Nutzung (§ 9 Abs. 1 Nr. 1 BauGB)
 Sonstiges Sondergebiet mit Zweckbestimmung Photovoltaikanlage (§11 BauNVO)

Bauweise, Baulinien, Baugrenzen (§ 9 Abs. 1 Nr. 2 BauGB)
 Baugrenze

Verkehrsflächen (§ 9 Abs. 1 Nr. 11 und Abs. 6 BauGB)

 Straßenbegrenzungslinie
 Verkehrsflächen besonderer Zweckbestimmung: Wirtschaftsweg

Flächen für die Landwirtschaft (§ 9 Abs. 1 Nr. 18 und Abs. 6 BauGB)

 Landwirtschaftliche Flächen

Sonstige Planzeichen

 Grenze des räumlichen Geltungsbereichs des Bebauungsplanes (§ 9 (7) BauGB)
 Gemeindegrenze

Übersichtsplan ohne Maßstab



ENTWURF

Änderung	Bearbeitung	Prüfung	Datum

Träger der Bauleistungsplanung				Ortsgemeinde Imsweiler Donnersbergkreis	
Projekt Bez.				Bebauungsplan "Solarpark Geisberg" in der Ortsgemeinde Imsweiler	
Zeichnung			Massstab	Anhang	
Bebauungsplan			1:1.500		
Zeichen	Vermessung	Bearbeitung	CAD/Gratik	Prüfung	Blaßgröße
JO	KG	KG	KG	KG	0.93 / 0.89
Datum	Mai 2025	Mai 2025			
Projekt Nr.	2022007				Bauherren / AG
Entwurfsverfasser					
		Lindschulte Kaiserslautern Albert-Schweitzer-Str. 84 67655 Kaiserslautern Telefon: +49 631 205 910-0 E-Mail: kaiserslautern@lindschulte.de			