


Nutzungsplan Flächen BESTAND

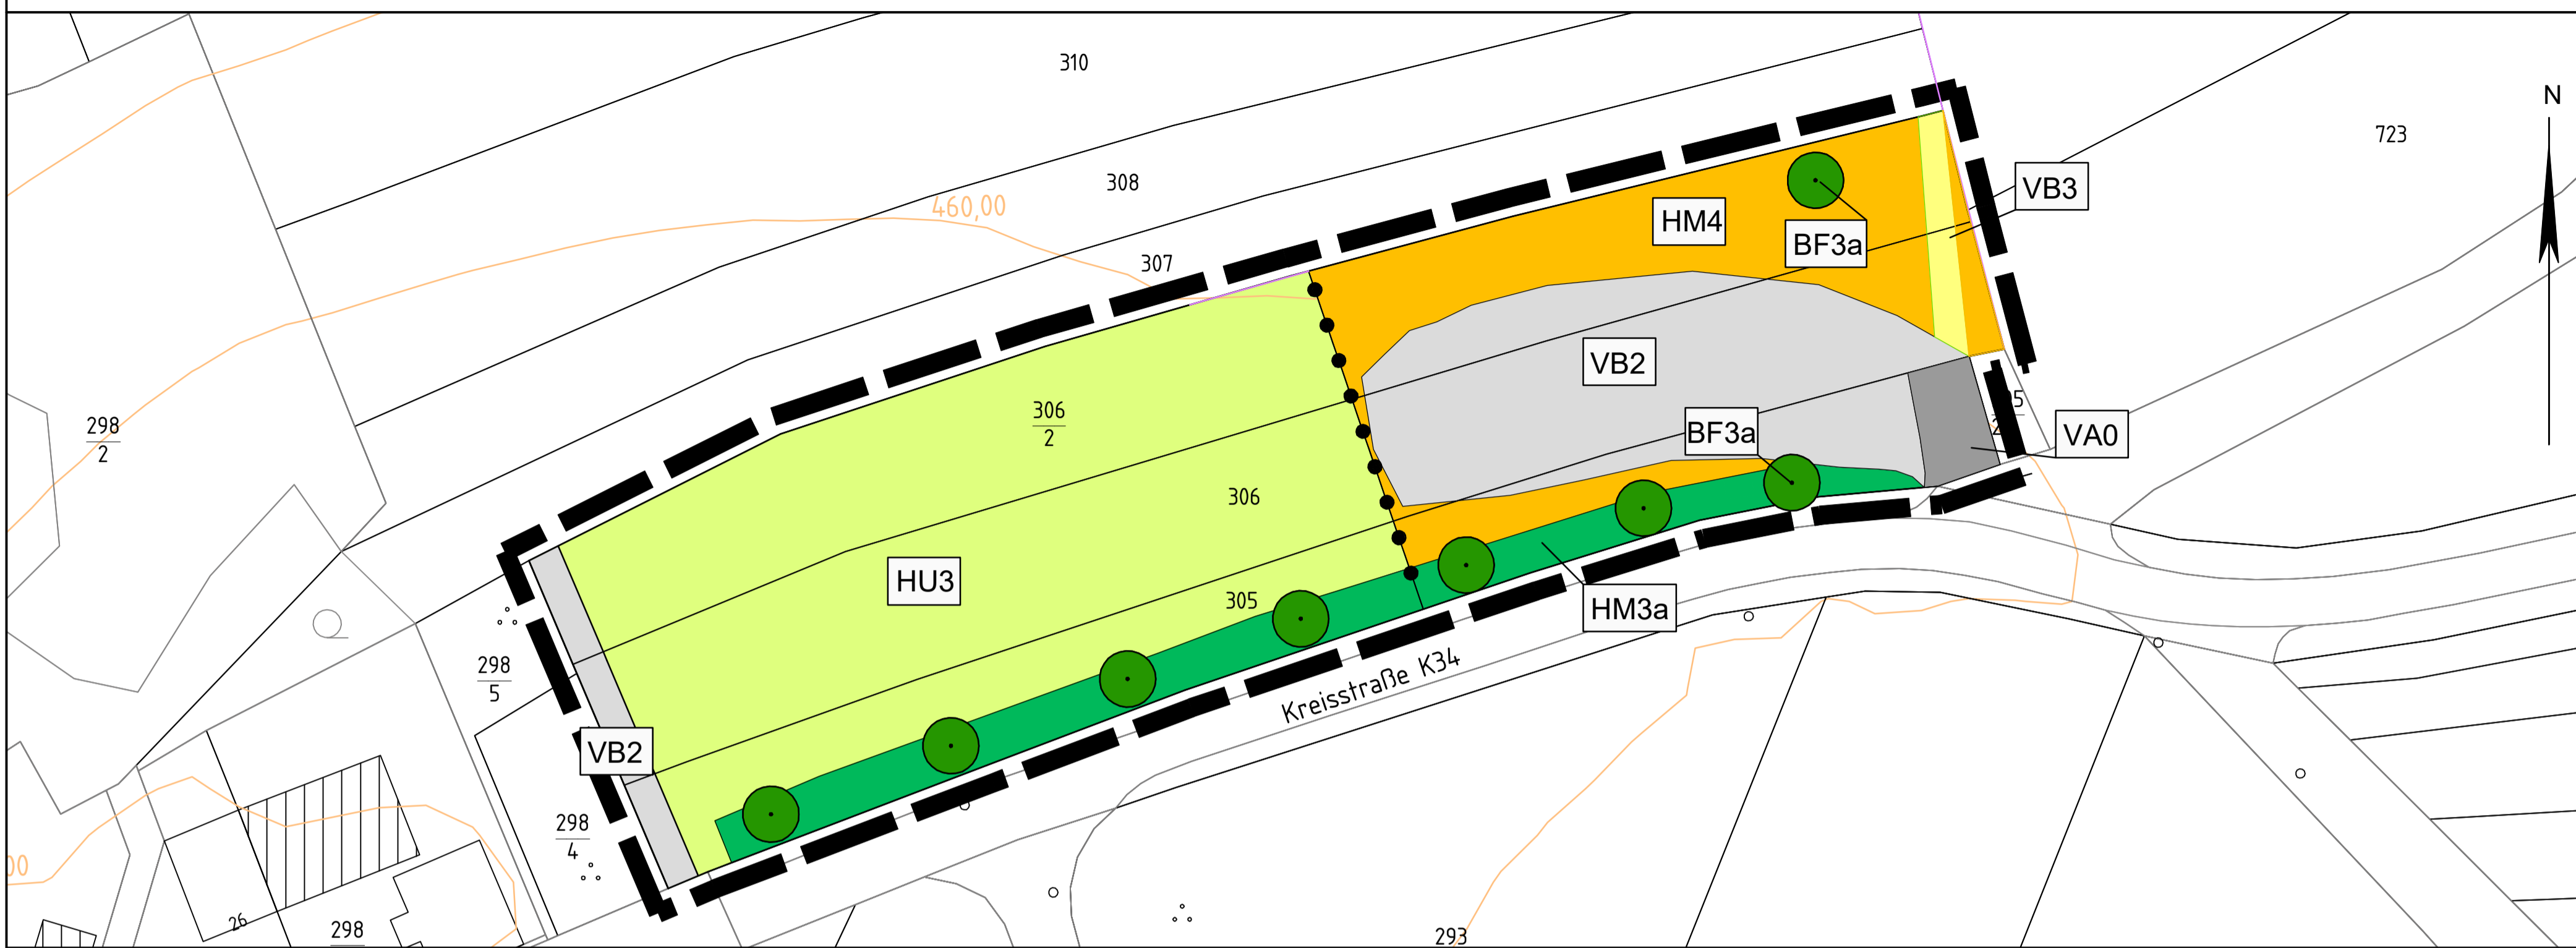


Legende Bestand (A ≈ 5.987 m²)

HU3	Sportrasen	=	2943 m²
VB3	Wirtschaftsweg	=	77 m²
HM3a	Grünstreifen	=	606 m²
VA0	Verkehrsstraße	=	91 m²
VB2	unbefestigter Weg	=	1282 m²
HM4	Trittrassen	=	988 m²
Erhalten von:			
BF3a	Einzelbäume (Erhalt, älterer Ausprägung)	=	8 Stk.

Index	Änderung	Datum	Zeichen

Nutzungsplan Flächen PLANUNG

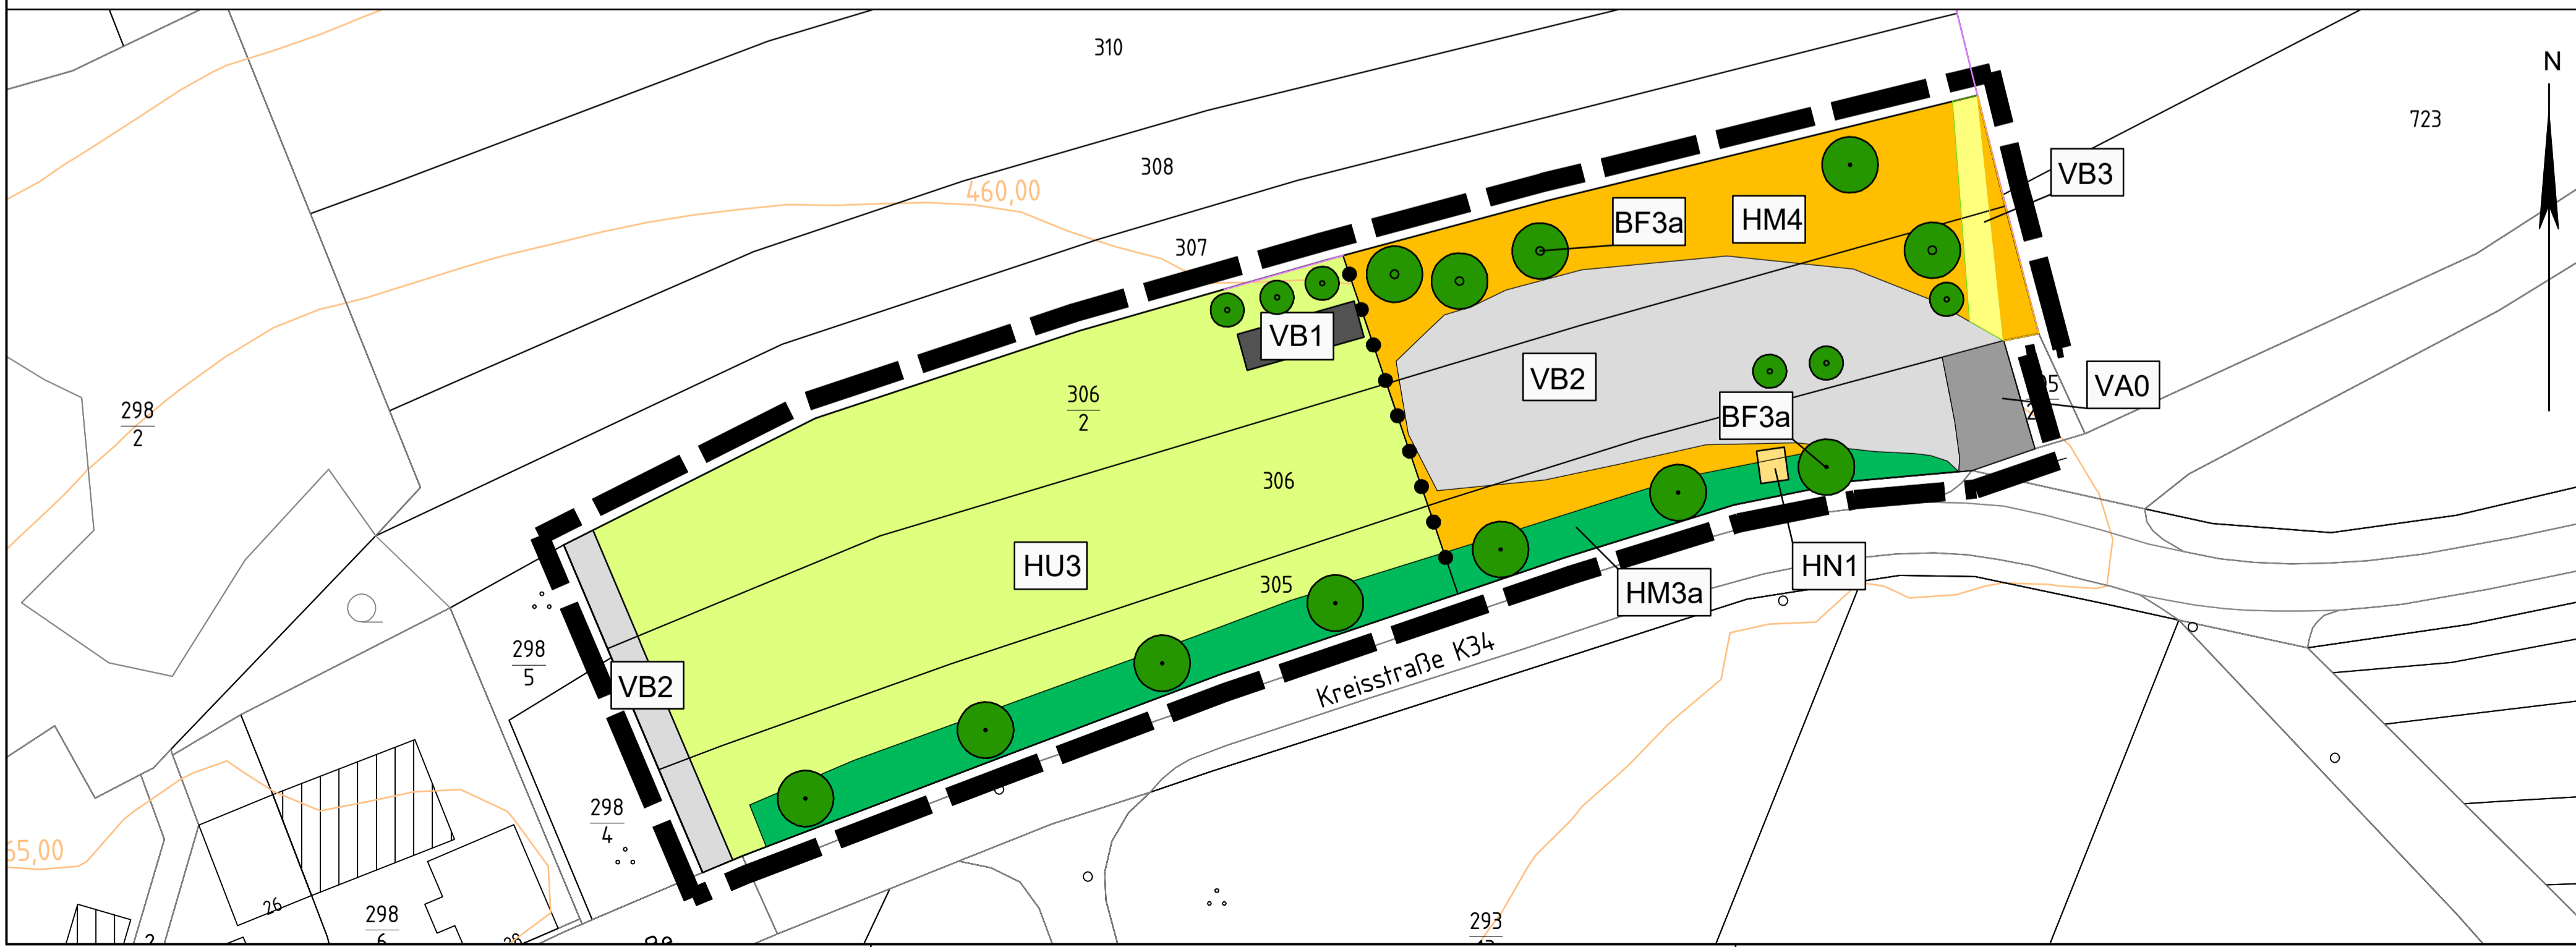

Legende Planung (A ≈ 5.987 m²)

HU3	Sportrasen	=	2892 m²
VB3	Wirtschaftsweg	=	77 m²
HM3a	Grünstreifen	=	597 m²
HN1	Entsorgungssäule	=	11 m²
VA0	Verkehrsstraße	=	91 m²
VB1	Bouleplatz	=	52 m²
VB2	unbefestigter Weg	=	1282 m²
HM4	Trittrassen	=	985 m²
Erhalten von:			
BF3a	Einzelbäume (Erhalt, älterer Ausprägung)	=	8 Stk.
Anpflanzen von:			
BF3a	Einzelbäume (Anpflanzen, junger Ausprägung)	=	10 Stk.

Auftraggeber:	Ortsgemeinde Ruppertsecken		
Projekt:	Ortsgemeinde Ruppertsecken Aufstellung eines Bebauungsplanes "Wohnmobilstellplatz"		
Entwurfsverfasser:	Teil: Nutzungsplan		
Bearbeitet: Hn	Datum: September 2023	Maßstab: 1 : 500	Beilage: 1
Gezeichnet: Pen	Projekt-Nr.: R 21 106 E/R	Blattgröße: 95 / 45	Blatt-Nr.: 1.01
Geprüft:			