


BEBAUUNGSPLAN "IN DER LOHWIESE, 1. ÄNDERUNG" IN DER STADT ROCKENHAUSEN

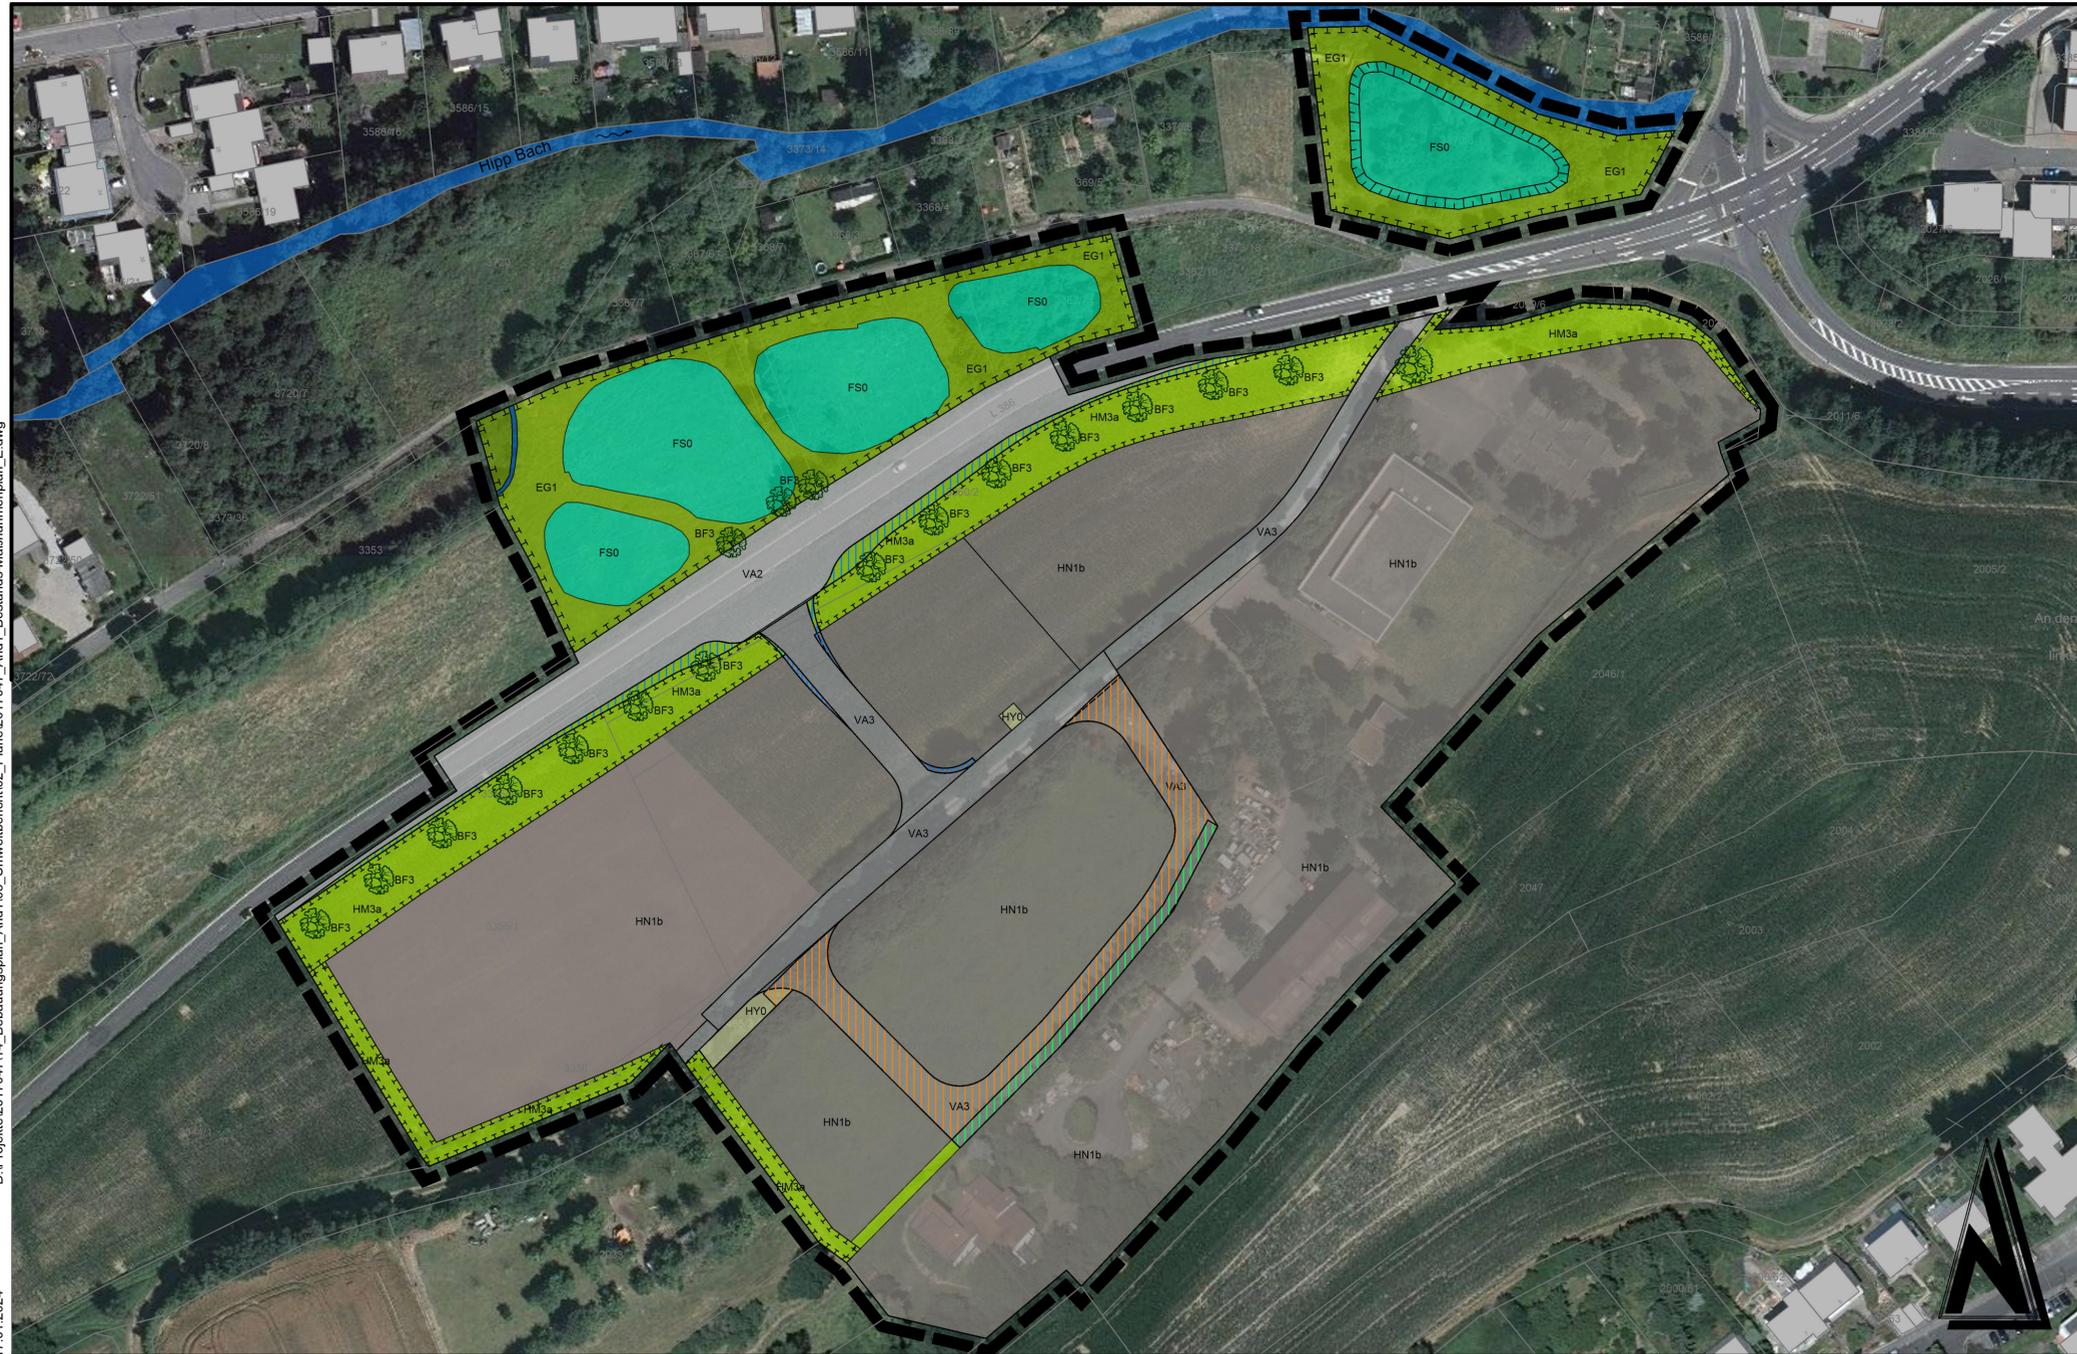

Legende

Biotypen gemäß Umsetzung rechtskräftiger Bebauungsplan
"Gewerbegebiet In der Lohwiese"

B Kleingehölze

BF3 Einzelbaum

E Grünland

EG1 Wiese mittlerer Standorte

F Gewässer

FN0 Graben

FS0 Regenrückhaltebecken

H Weitere anthropogen bedingte Biotope

HM3a Struktureiche Grünanlage

HN1b Siedlung/ Gewerbe

HY0 Ver- und Entsorgungsanlagen

V Verkehrs- und Wirtschaftswege

VA2 Landesstraße

VA3 Gemeindestraße

Änderungen

Umwandlung in Gewerbegebiet

Umwandlung in Verkehrsfläche

Umwandlung in Öffentliche Grünfläche

Sonstige Planzeichen

Grenze des räumlichen Geltungsbereichs des Baugebietes

Umgrenzung von Flächen für Maßnahmen zum Schutz,
zur Pflege und zur Entwicklung der Landschaft

Hinweis:

Die im Umweltbericht zum Bebauungsplan "Gewerbegebiet In der Lohwiese" definierten Vermeidungs- und Kompensationsmaßnahmen sind weiter gültig.
Durch die 1. Änderung des Bebauungsplans ergibt sich kein Erfordernis nach weiteren Maßnahmen.

Übersichtsplan ohne Maßstab



ENTWURF

Änderung	Bearbeitung	Prüfung	Datum
----------	-------------	---------	-------

Bauherr / AG Stadt Rockenhausen Donnersbergkreis		Projekt Bez. Bebauungsplan "In der Lohwiese, 1. Änderung" in der Stadt Rockenhausen	
Zeichnung Bestands- und Maßnahmenplan		Massstab 1:1.000	Anhang 1
Vermessung	Bearbeitung	CAD/Grafik	Prüfung
Zeichen	WH	KG	
Datum	Dez 2023	Dez 2023	
Projekt Nr. 2017047		Bauherr / AG	
Entwurfsverfasser		Luitpoldstraße 60a 67806 Rockenhausen Telefon: +49 6361 919-0 E-Mail: info@igr.de	