


Geltungsbereich des Bebauungsplanes „Hinter der Mauer“, 2. Bauabschnitt der Stadt Rockenhausen mit Darstellung Geltungsbereich 3. Änderung

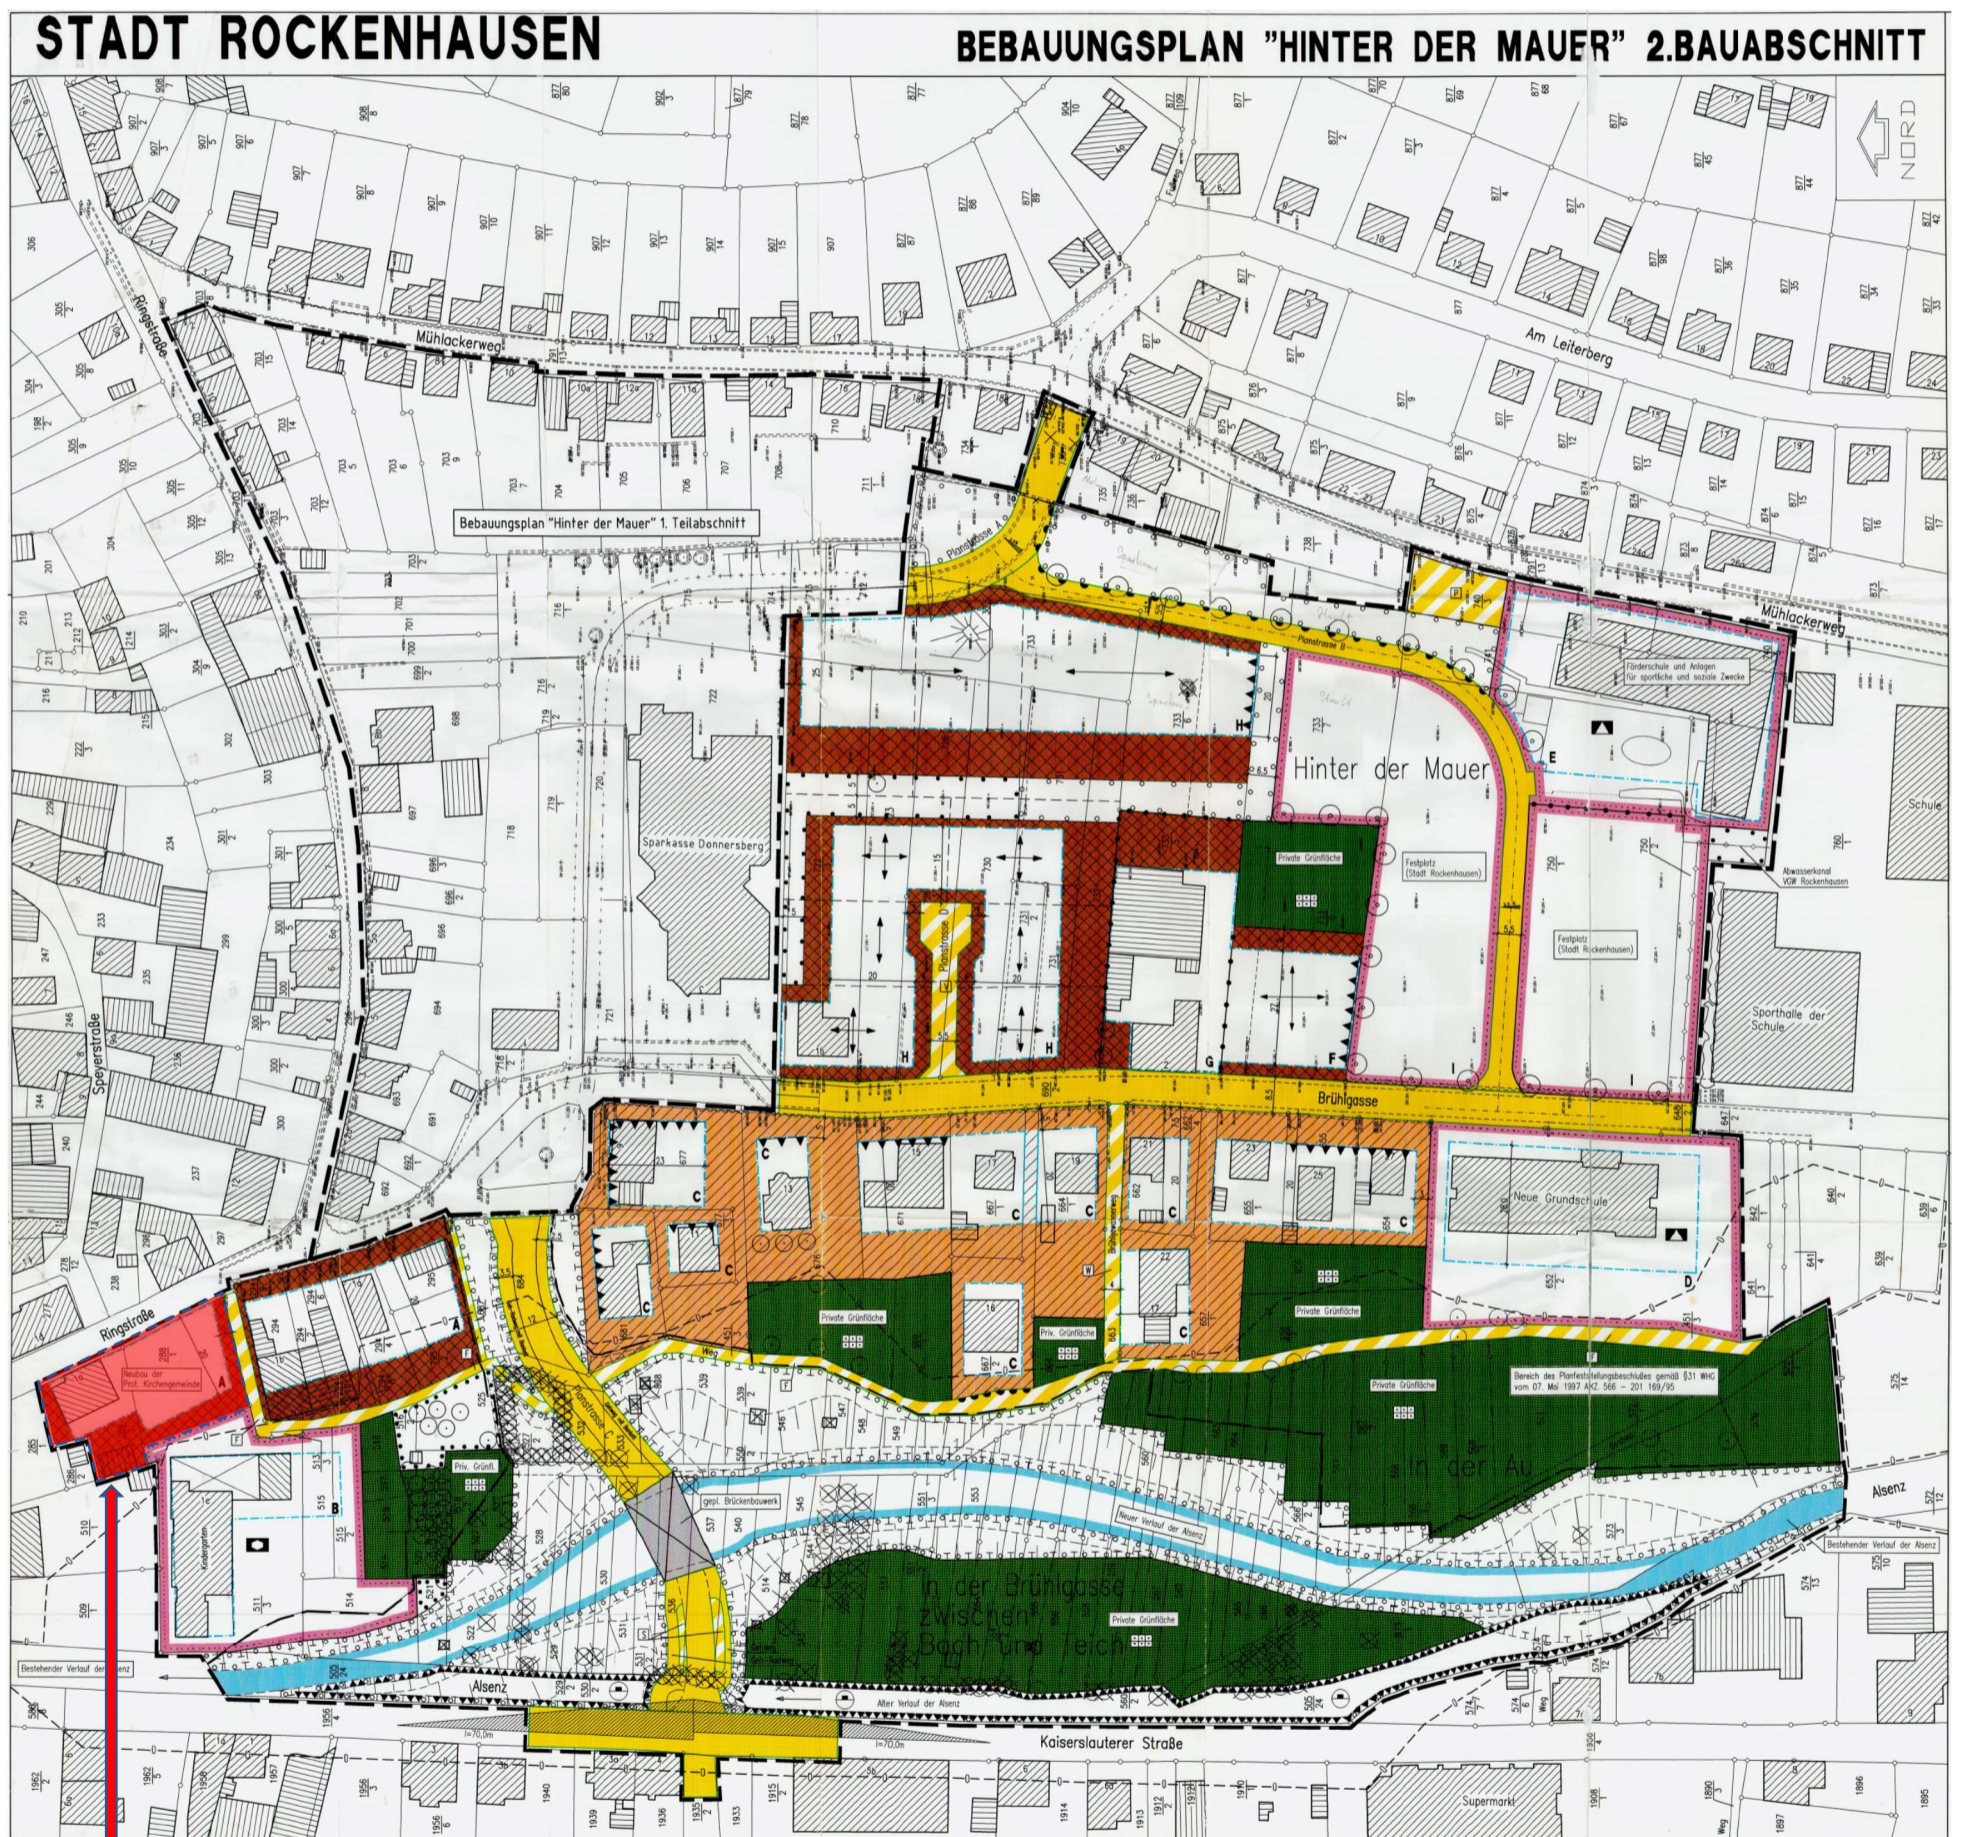

**Geltungsbereich
3. Änderung**