



Gemeinde Gehrweiler

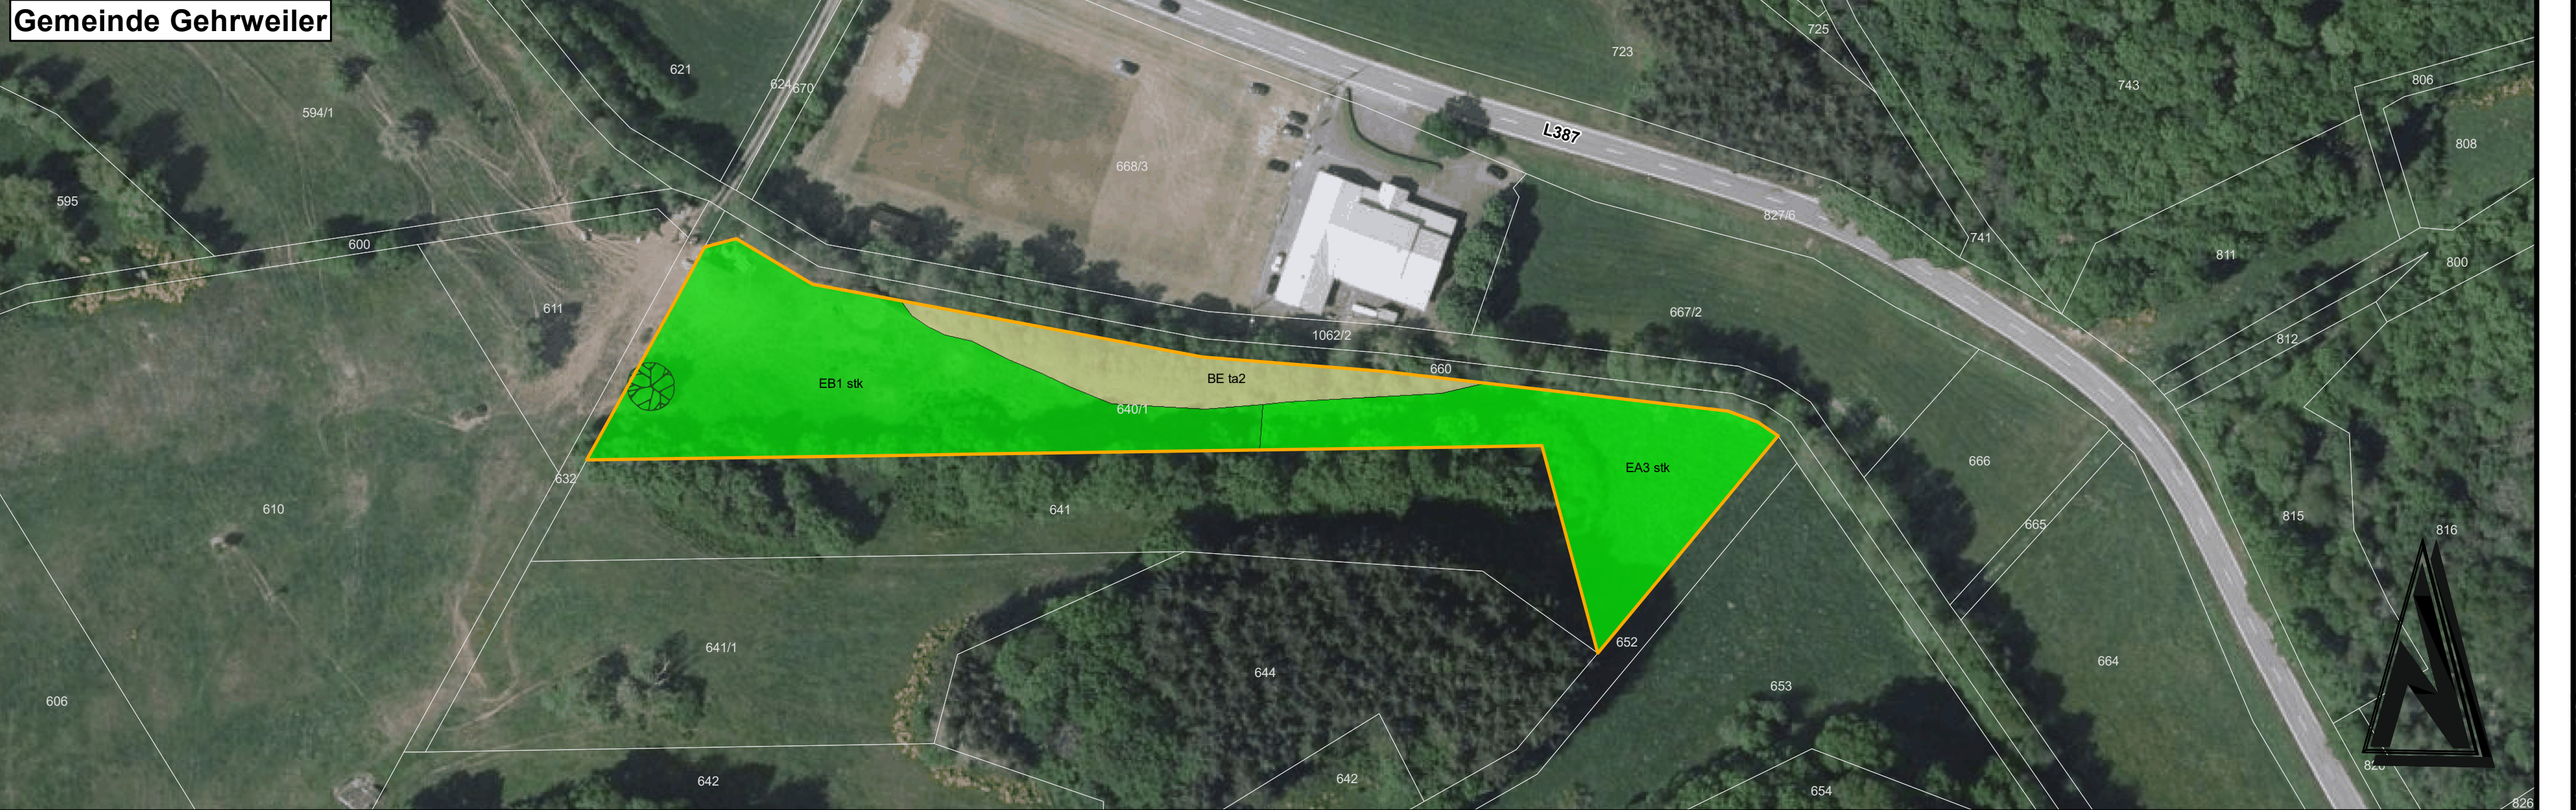

Stadt Rockenhausen, Nord



Stadt Rockenhausen, Süd

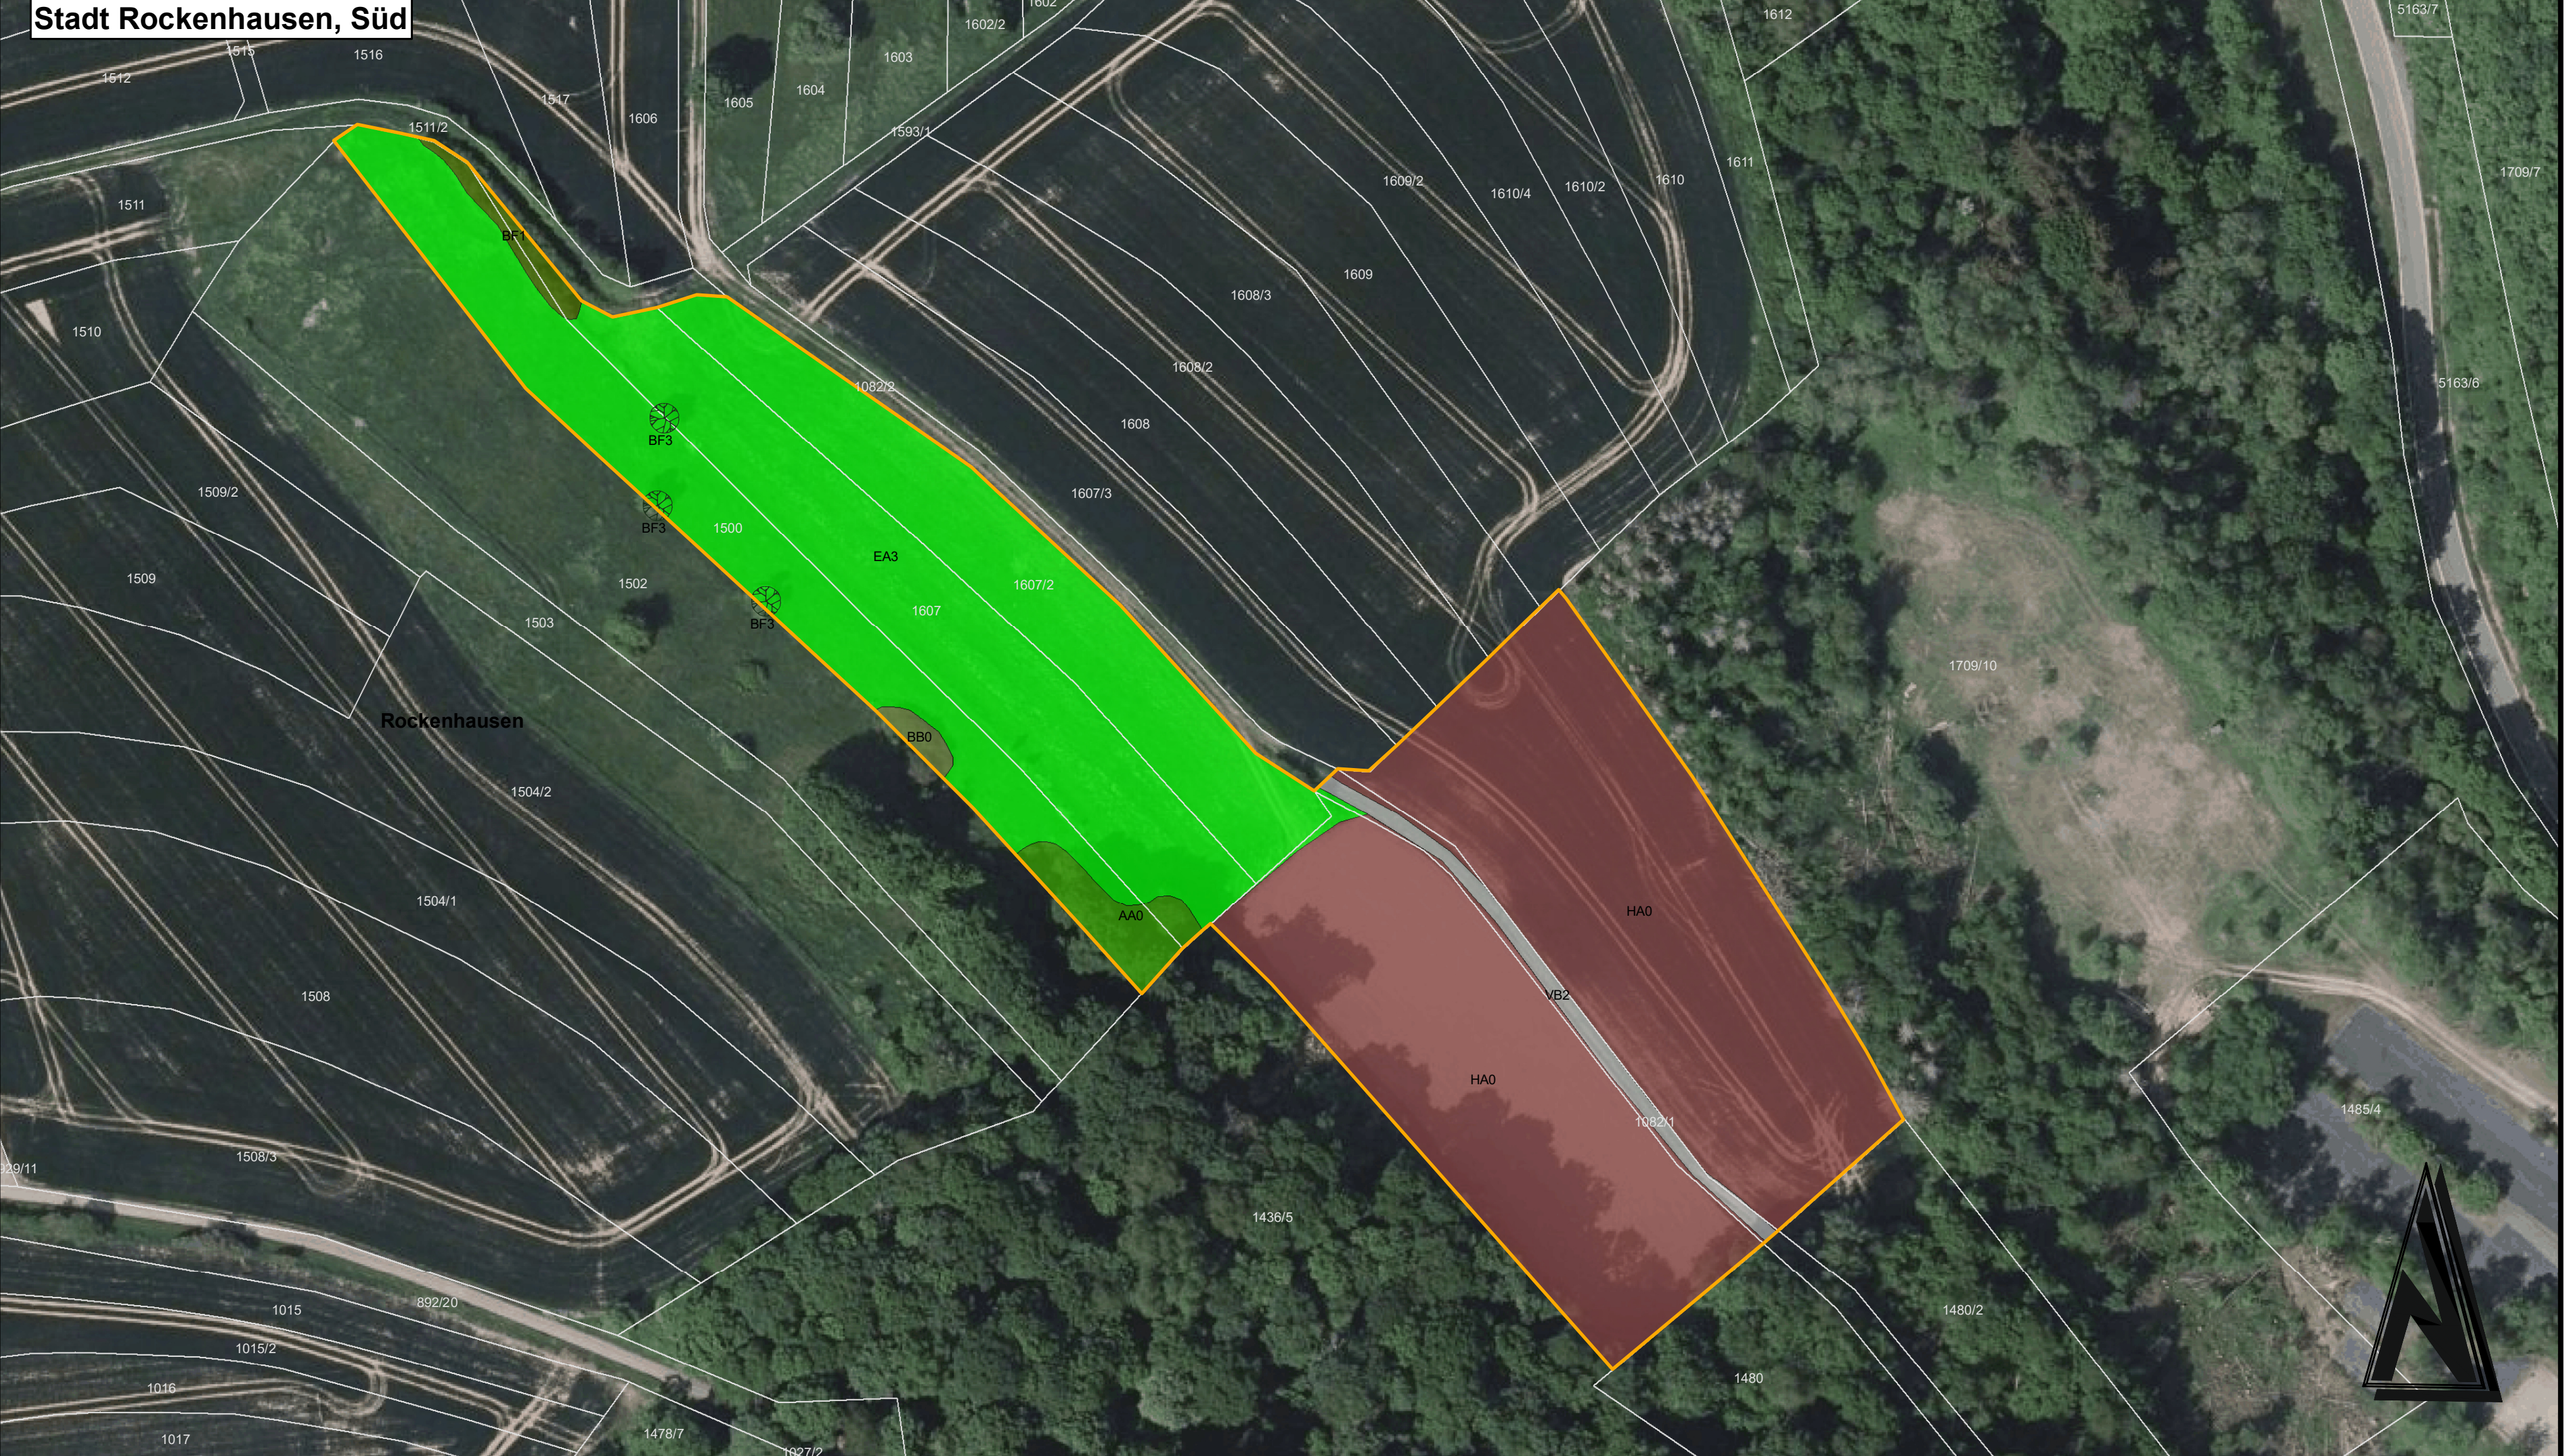

Stadt Rockenhausen, Mitte



Stadt Obersmoschel



Legende

Biotypen vor Kompensation

- AA0 Buchenwald
- AO0 Wald aus seltenen einheim. Laubbaumarten
- AJ0 Fichtenwald
- ARD Ahornwald
- AT0 Schlagflur
- AL2 Vorwald
- AV0 Waldrand
- AV1 Waldmantel
- BA1 Feldgehölz aus einheimischen Baumarten
- BB0 Gebüsch
- BB10 Wärmeliebende Gebüsch
- BB2 Einzelstrauch
- BB9 Gebüsch mittlerer Standorte
- BE1 Ufergehölz
- BF1 Baumnähe
- BF3 Einzelbaum
- BF4 Obstbaum
- EA3 Fettwiese
- EB1 Fettweide
- EC1 Nass- und Feuchtwiese
- ED1 Magerwiese
- EE1 brachgefallene Fettwiese
- EE2 brachgefallene Fettweide
- EE4 brachgefallenes Magergrünland
- EE5 gering bis mäßig verbuschtes Grünlandbrache
- FD1 Tümpel
- FN3 Graben mit extensiver Instandhaltung
- HA0 Acker
- HB2n Sonstige Ackerbrache
- HN1 Gebäude/ Bauwagen
- LB1 Feuchte Hochtaidenflur
- LB2 Trockene Hochtaidenflur
- VB1 Feldweg
- VB2 Feldweg unbefestigt
- WA3 Hochalt
- WB4 Bienenhaus

Zusatzcodes

- am mäßige Ausprägung (<30 Jahre)
- oe1 wiesenartig
- hyp1 hyperhypn. polytrph
- st1 intensiv genutzt
- st2 geringes Baumholz
- st3 Gebüsch/ Gehölzgruppe (bis 1/3 Deckungsgrad)
- tu3 fortschreitende Verbuchung (>1/3 Deckungsgrad)
- nt1 naturnah
- xt1.5 mäßig artenreich
- xt2 artenarm

Pflanzennamen/ Abk.

Bäume

- AC Acer campestre
- AG Alnus glutinosa
- AG Acer pseudoplatanus
- AP Acer platanoides
- BE Betula pendula
- CB Carpinus betulus
- FR Fraxinus excelsior
- FS Fagus sylvatica
- JR Juglans regia
- LD Lärch decidua
- PAB Picea abies
- PAY Prunus avium
- PD Prunus domestica
- POS Populus sp.
- QP Quercus petraea
- QRO Quercus robur
- RO Robinia pseudoacacia
- SAU Sorbus aucuparia
- SAL Salix alba
- Field-Ahorn
- Schwarz-Erle
- Berg-Ahorn
- Spitz-Ahorn
- Birke
- Hainbuche
- Eiche
- Rot-Buche
- Walnuss
- Lärche
- Vogelkirsche
- Zwetsche
- Pappel
- Trauben-Eiche
- Stiel-Eiche
- Rothorn
- Eberesche
- Silber-Weide

Straucher

- Cav Corylus avellana
- Cma Cornus mas
- CI Crataegus laevigata
- Coc Cydonia oblonga
- Ps Prunus spinosa
- Rc Rosa canina
- RF Rubus fruticosus
- Hasel-Strauch
- Fuchsbau-Heide
- Zweigflügel Weißdorn
- Gew. Besenroggen
- Schwarzdorn
- Wilde Rose/ Hagebutte
- Brombeere

Käuter


- Alchemilla spec.
- Amara maritima
- Asperula prostrata
- Cirsium arvense
- Dactylis glomerata
- Juncus effusus
- Equisetum arvense
- Galium aparine
- Galium mollugo
- Helleborus viridis
- Leucanthemum vulgare
- Lysimachia punctata
- Origanum vulgare
- Potentilla anserina
- Ranunculus acris
- Solidago gigantea
- Stellaria graminea
- Trisetum sp.
- Trifolium repens
- Urtica dioica
- Viola cracca
- Frauenmantel
- Gew. Grasneke
- Wiesen-Fuchschwanzgras
- Acker Kratzdistel
- Wiesen-Krautweide
- Flatterbrenn
- Acker-Schachtelhalm
- Götter-Labkraut
- Wiesen-Labkraut
- Wolliges Honiggras
- (Frühe) Margerite
- Punktiertes Gilbweiderich
- Origanum
- Gänsefingerkraut
- Scharfer Hahnenfuß
- Riesen Goldrute
- Gras-Sommerwiese
- Wiesen-Löwenzahn
- Weisklee
- Brennnessel
- Vogel-Wicke

! sehr hoher Deckungsgrad (>50%)

Sonstige Informationen

- Abgrenzung externer Ausgleichflächen
- Gemeindegrenzen

Übersichtsplan ohne Maßstab

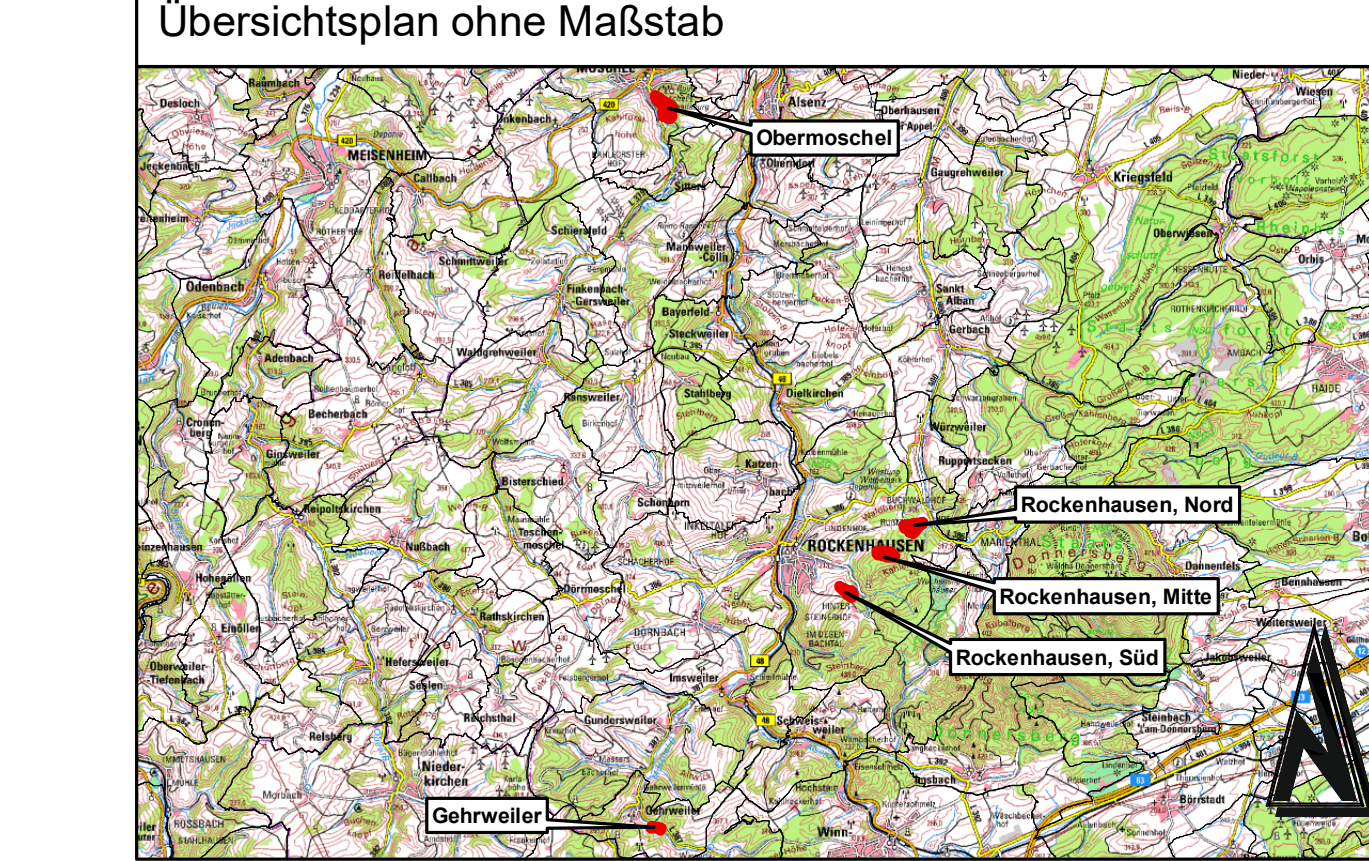

Änderung	Bestellung	Prüfung	Datum

Beauftragter AG		Ortsgemeinde Finkenbach-Gersweiler Donnersbergkreis			
Projekt Bez.		Nachrichtliche Informationen zum Bebauungsplan "Erholungs-, Rehabilitations- und Freizeitanlagen" in der Ortsgemeinde Finkenbach-Gersweiler			
Zustimmung		Bestandsplan Externe Ausgleichsflächen		Maßstab 1:1.000	Anhang 2.3
Zeichner		Vermessung	Bezeichnung NY	Maßgröße KG	Baugröße 2.01 / 0.60
Datum		Dez 2024		Dez 2024	
Projekt Nr.		2020063		Beauftragter AG	
Entwurf/Verfasser		BKW Albert-Schweitzer-Straße 84 67655 Kaiserslautern Telefon: +49 631 20 59 10-0 E-Mail: info@gr.de			